


PIANTA PIANO PRIMO (Scala 1:100)

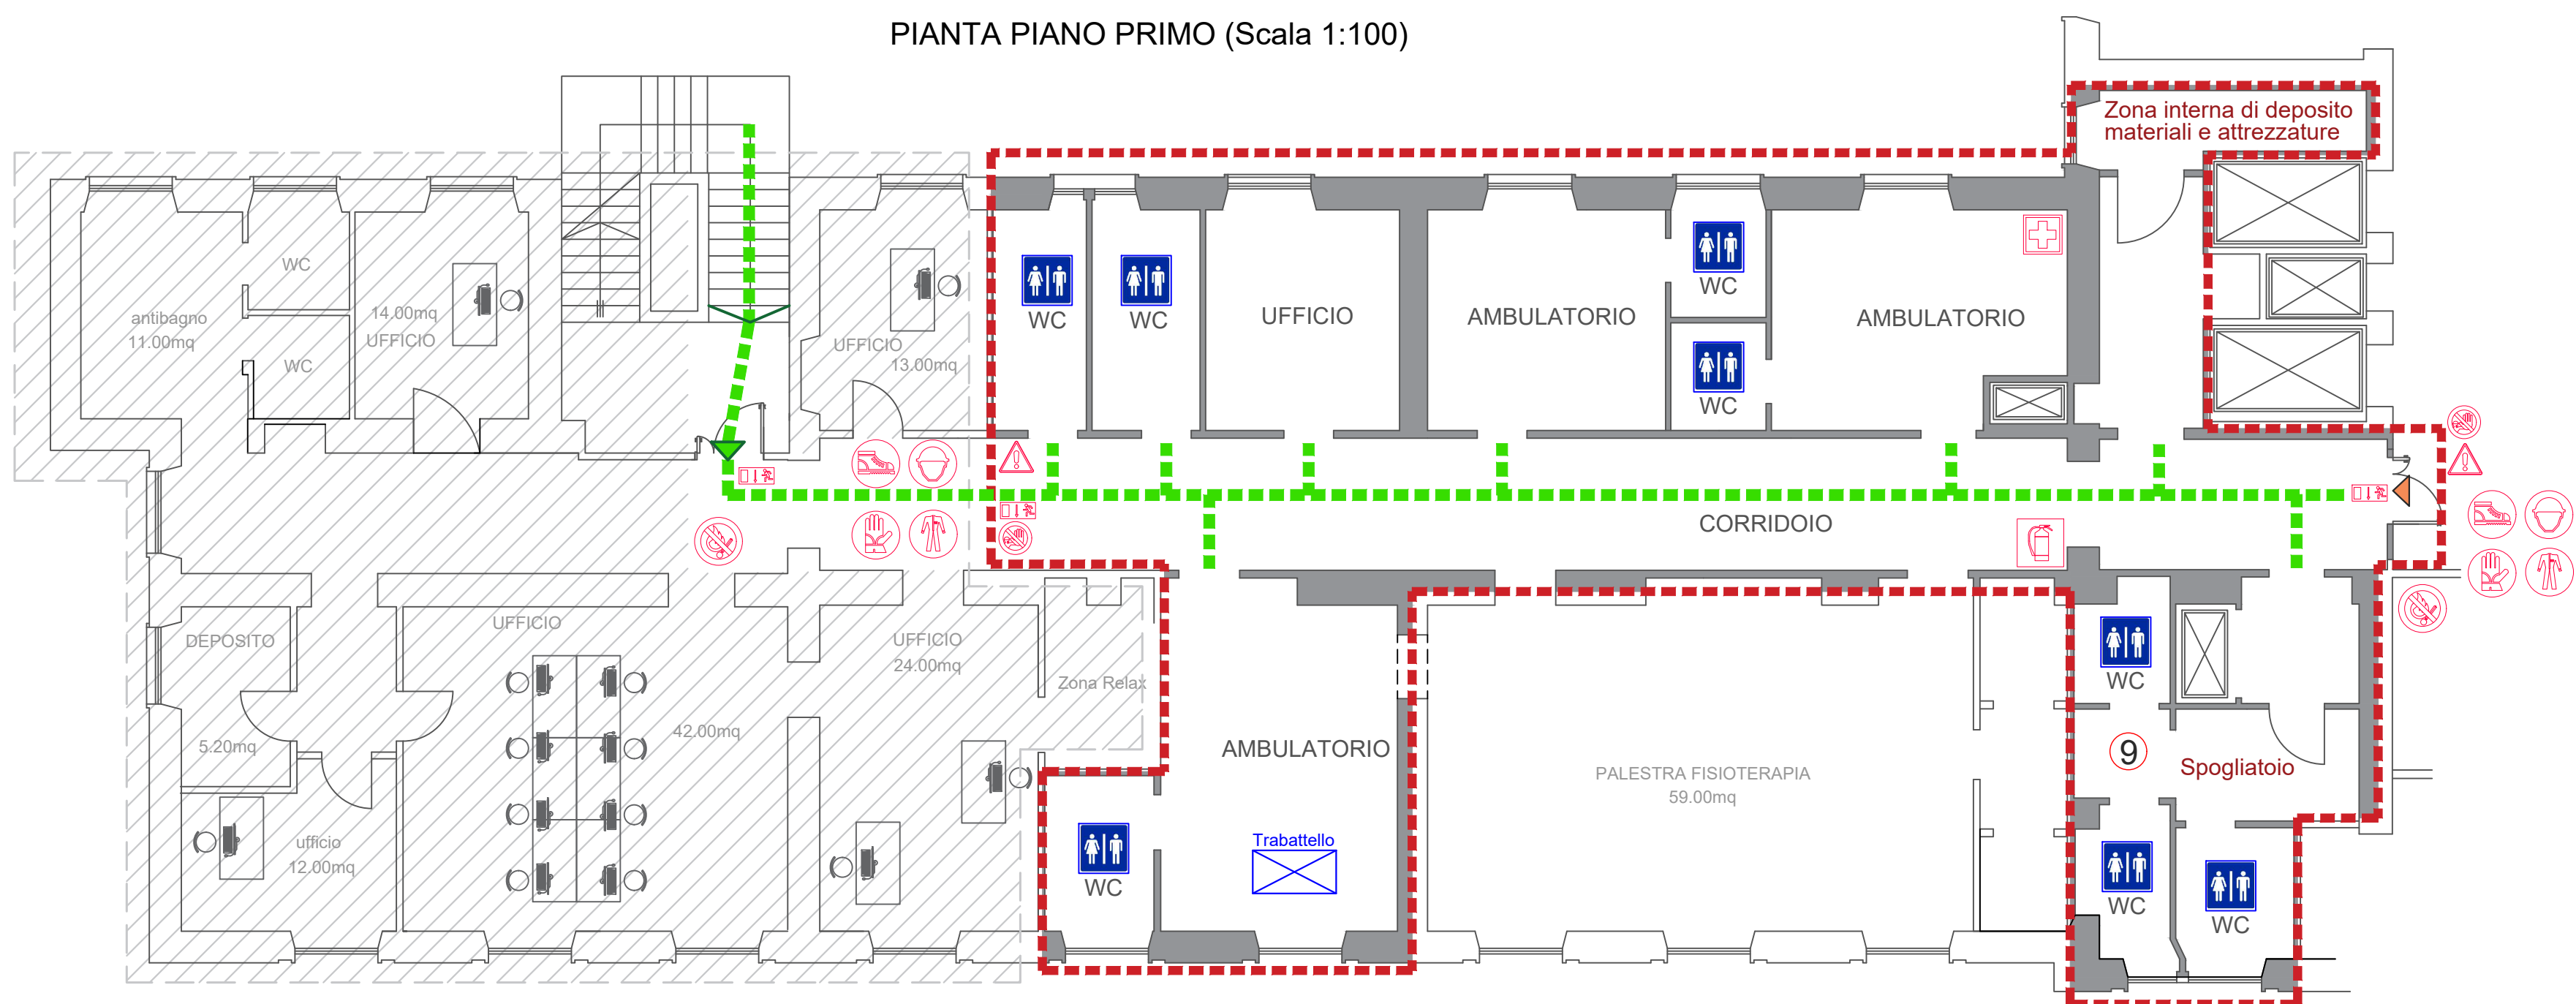

Piano Nazionale Ripresa e resilienza (PNRR)  
Interventi M6.C1 - componente 1: 1.1 Case di Comunità - CUP: D84E2600020006

Lavori di adeguamento funzionale e riqualificazione degli spazi della struttura ospedaliera esistente di proprietà ASL, destinata alla realizzazione della Casa della Comunità Spoke presso il Presidio Ospedaliero "San Giuseppe Calasanzio" di Isili (SU)



## - PROGETTO ESECUTIVO -

ELABORATO  
Layout del cantiere

D2


Il Direttore Generale ASL n.8 Cagliari  
Dott. Aldo Atzori

Il RUP  
Dott. Ing. Alessio Cugia

Il Direttore SC Ufficio Tecnico e Patrimonio  
Dott. Ing. Fabio Francesco Farci

Il Progettista  
Dott. Ing. Sergio Mulas

Maggio 2026

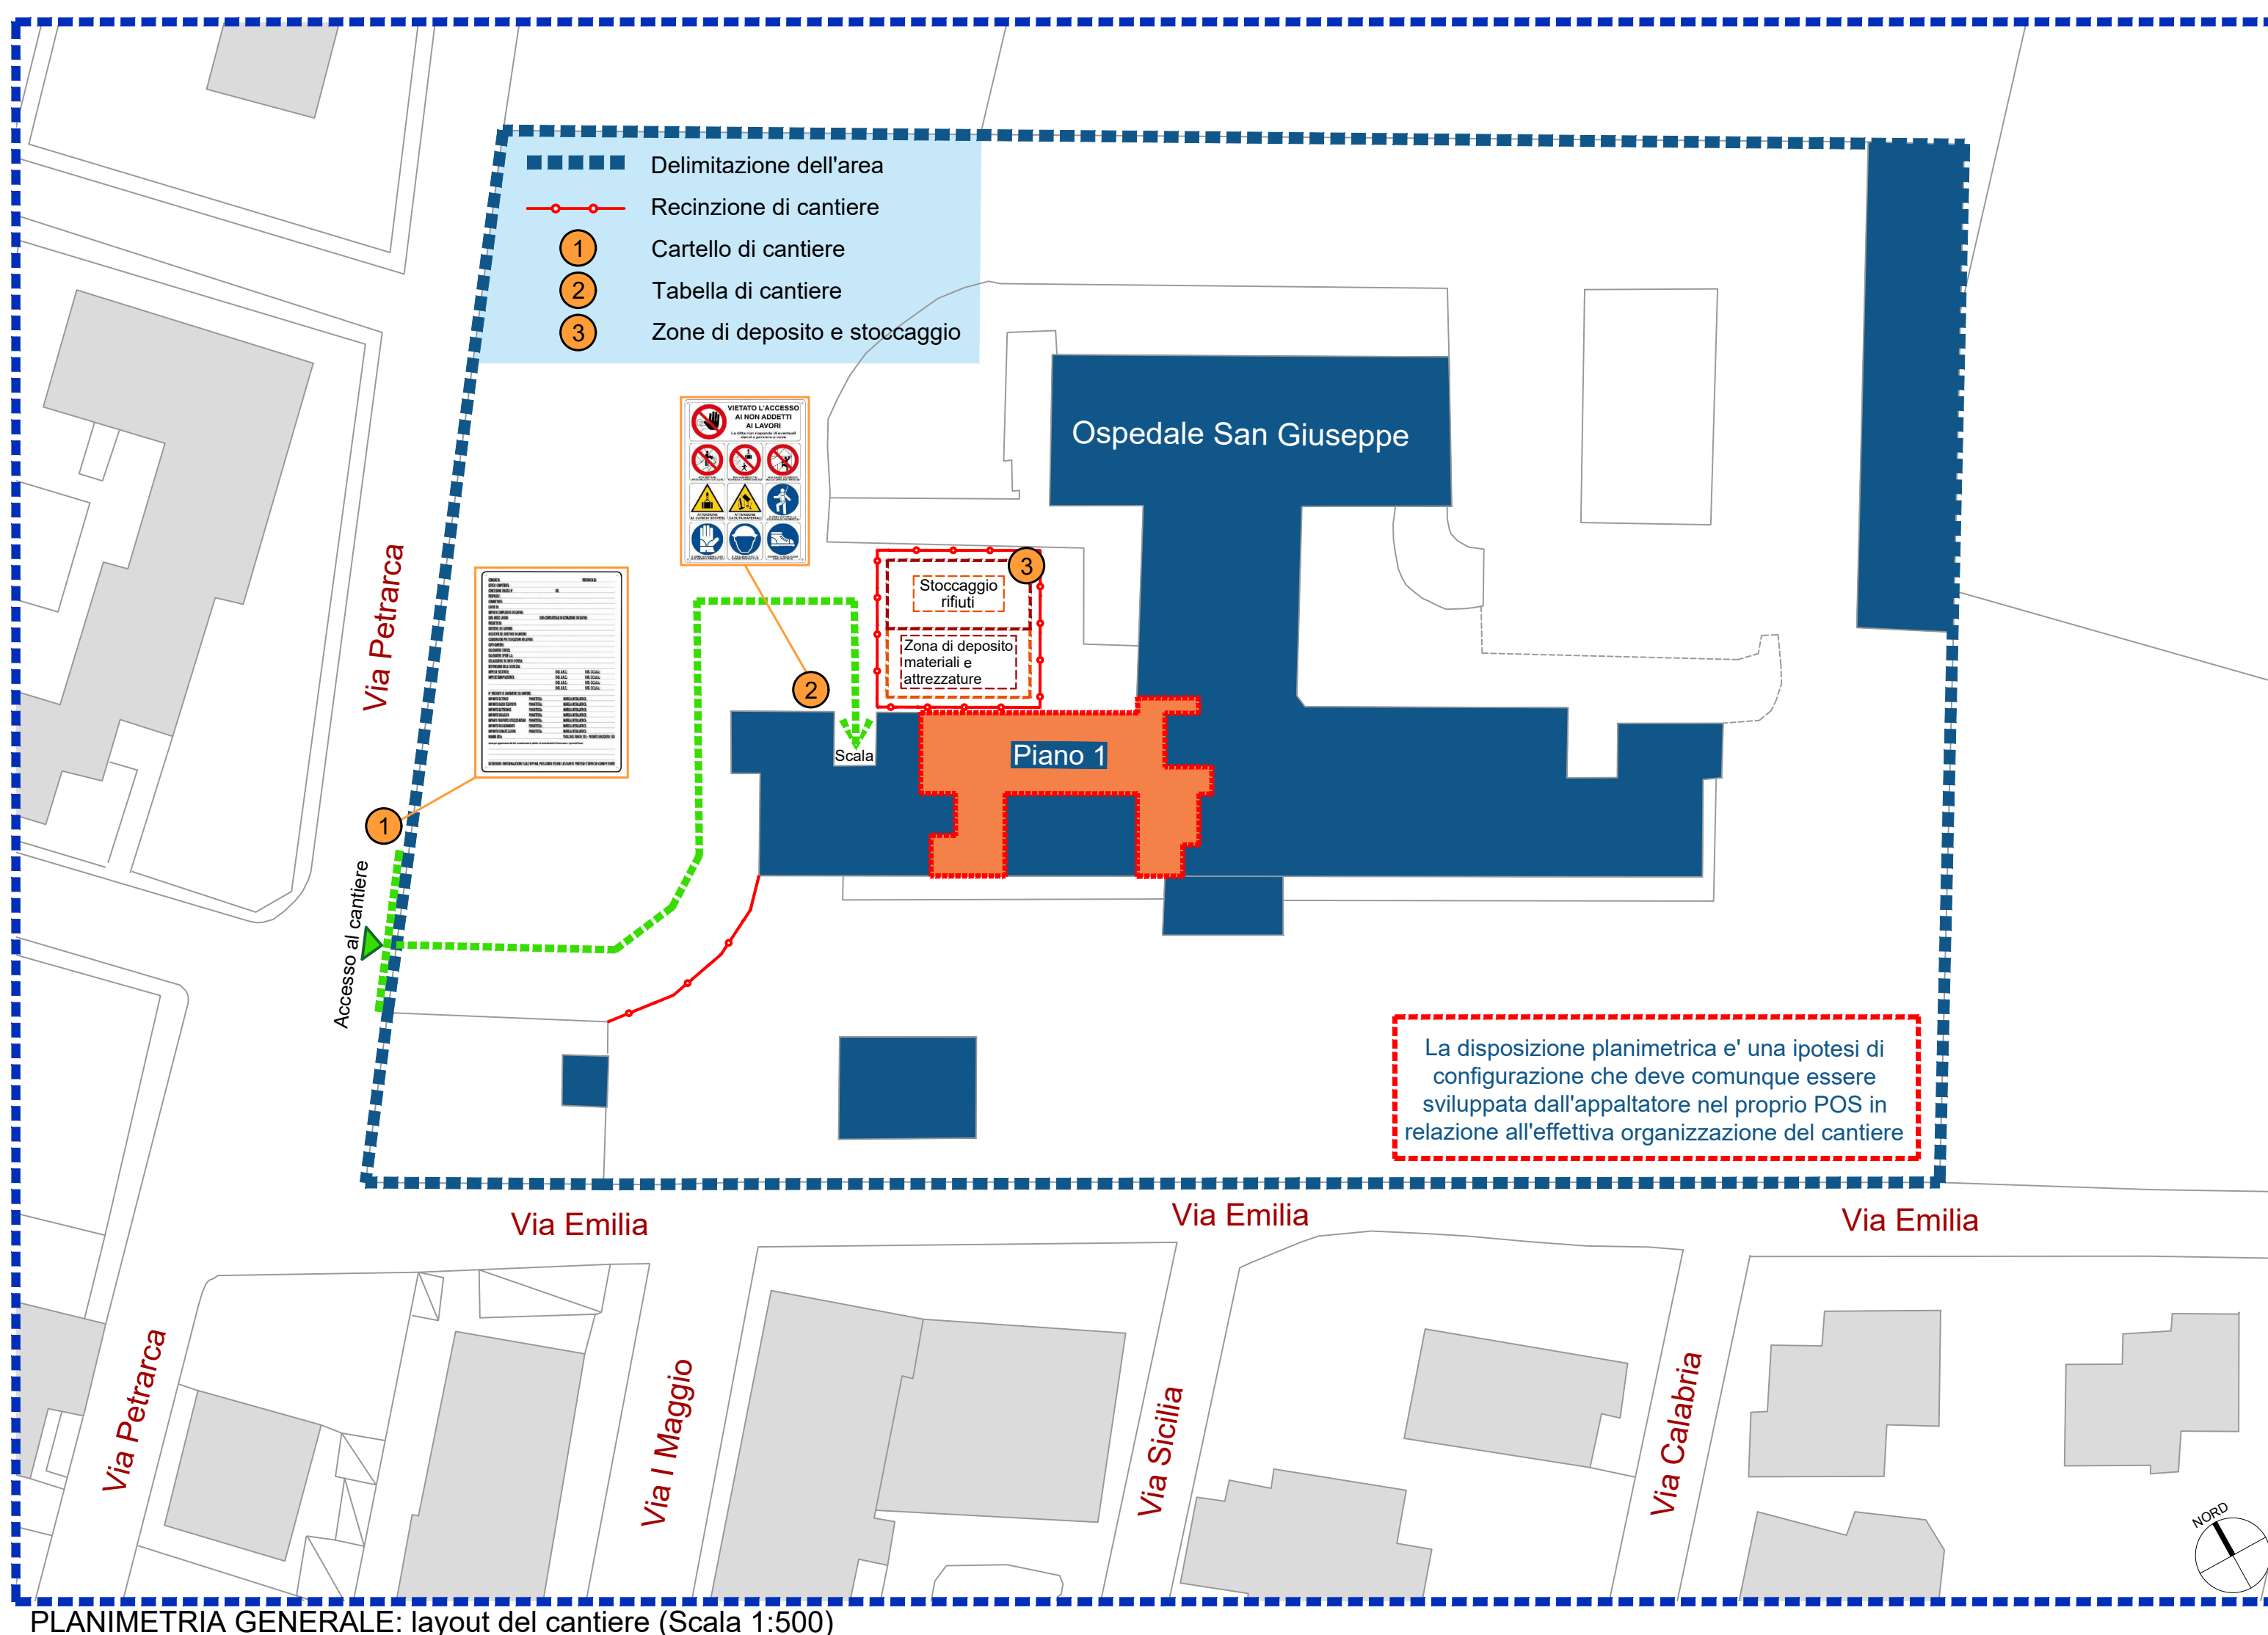

PLANIMETRIA GENERALE: layout del cantiere (Scala 1:500)