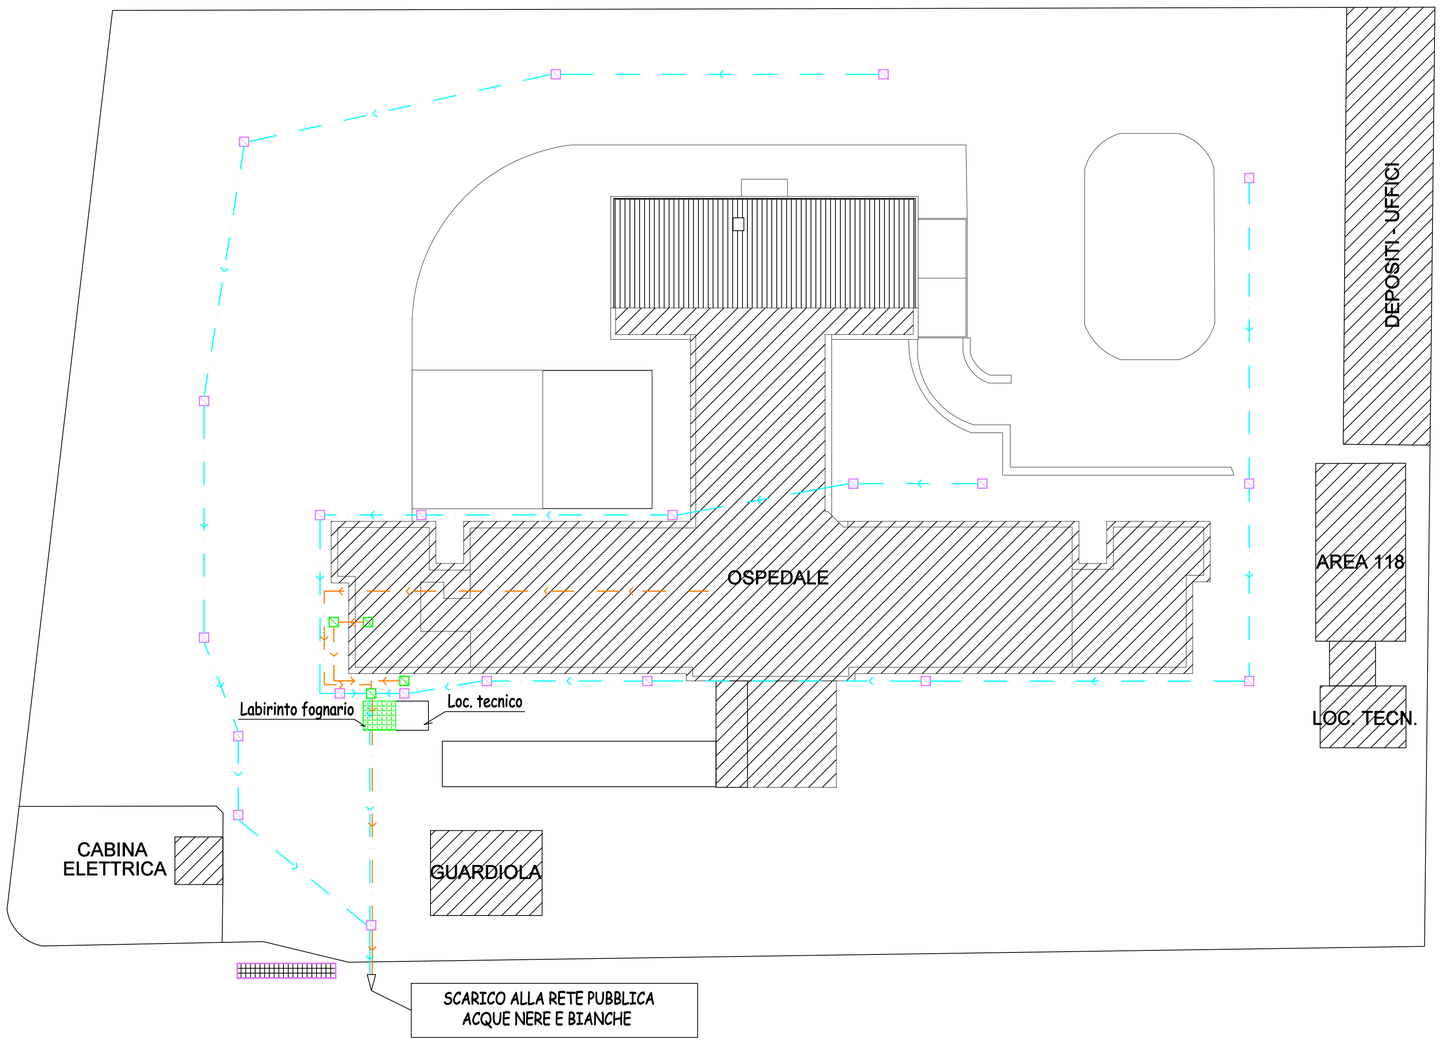

Pozzetti acque nere
Rete acque nere
Vasca di accumulo acque bianche
Caditoie / Pozzetti acque bianche
Rete acque bianche
Griglia di raccolta acque bianche

ASLCAGLIARI
Azienda socio-sanitaria locale

Sede Legale e Operativa
Ospedale Marino, Viale Lungomare Poetto n.12, Cagliari

Struttura Complessa
Ufficio Tecnico e Patrimonio
ASL 8 Cagliari

Sede operativa
Cittadella della Salute,
via Romagna n. 16, PAD. H, Cagliari
telefono: 0706093201
pec: servizio.tecnico@pec.aslcagliari.it

DIP - Documento di indirizzo alla progettazione

STRUTTURA:
Presidio Ospedaliero San Giuseppe
Via Emilia, 1, Isili (SU)

INTERVENTO:
Adeguamento degli scarichi fognari e delle acque di prima pioggia dei Presidi Ospedalieri della ASL n.8 di Cagliari

DESCRIZIONE ELABORATO:
Planimetria distribuzione scarico acque nere e acque bianche esterno presidio

TAV-6
scala 1:500

REV.0 Dicembre 2024

Il Progettista	Il Responsabile Unico del Progetto	Il Direttore SC Ufficio Tecnico e Patrimonio
Ing. Alessio Cugia Alessio Cugia 21.02.2025 13:05:21 GMT+02:00	Ing. Alessio Cugia Alessio Cugia 21.02.2025 13:05:21 GMT+02:00	Ing. Fabio Francesco Farci

Il Direttore Generale ASL 8 Cagliari	Il Direttore Sanitario ASL 8 Cagliari	Il Direttore Amministrativo ASL 8 Cagliari
Dott. Marcello Tidore	Dott. Roberto Masazza	Dott. Gianluca Calabrò