

PNRR - Piano Nazionale di Ripresa e Resilienza (PNRR) - Rafforzamento dell'assistenza sanitaria intermedia e delle sue strutture Case di Comunità)

CUP: G92C26000100002

COMMITTENTE: ASL 8 Cagliari
Struttura Complessa Ufficio Tecnico e Patrimonio
Sede operativa: Cittadella della Salute, via Romagna n. 16
Padiglione H, Cagliari
Tel. 0706097941
Email: direzione.generale@aslcagliari.it

INTERVENTO:
Piano Nazionale di Ripresa e Resilienza (PNRR) - Rafforzamento dell'assistenza sanitaria intermedia e delle sue strutture Case di Comunità)
LAVORI DI MANUTENZIONE STRAORDINARIA CDC SPOKE SAN NICOLO' GERREI IN OVERBOOKING DISTRETTO TERRITORIALE N° 4 SARRABUS GERREI

PROGETTO ESECUTIVO

Responsabile fase della Progettazione/Affidamento/ Esecuzione:	Geom. Antonio Cotza
Ingegnere incaricato: Ing. Stella Gorini	CSP/CSE: Ing. Stella Gorini
Collaboratori:	Direzione Lavori: Ing. Stella Gorini
Opere edili: Ing. Stella Gorini	R.U.P.: Geom. Antonio Cotza

OGGETTO: LAVORI EDILI

DATA: **SCALA:** **ELABORATO: 04**

21/05/2026 **1:100** **TAVOLA 3**

Revisione:	Descrizione:	Data:
------------	--------------	-------

Il Progettista
Ing. Stella Gorini




Stella Gorini
Ordine degli Ingegneri
della Provincia di
Cagliari
Ingegnere
22.05.2026 08:44:39
GMT+01:00

Il R.U.P.
Geom. Antonio Cotza



ANTONIO
COTZA
22.05.2026
08:49:29
GMT+01:00

Il Direttore SC Ufficio Tecnico e Patrimonio
Ing. Fabio Francesco Farci

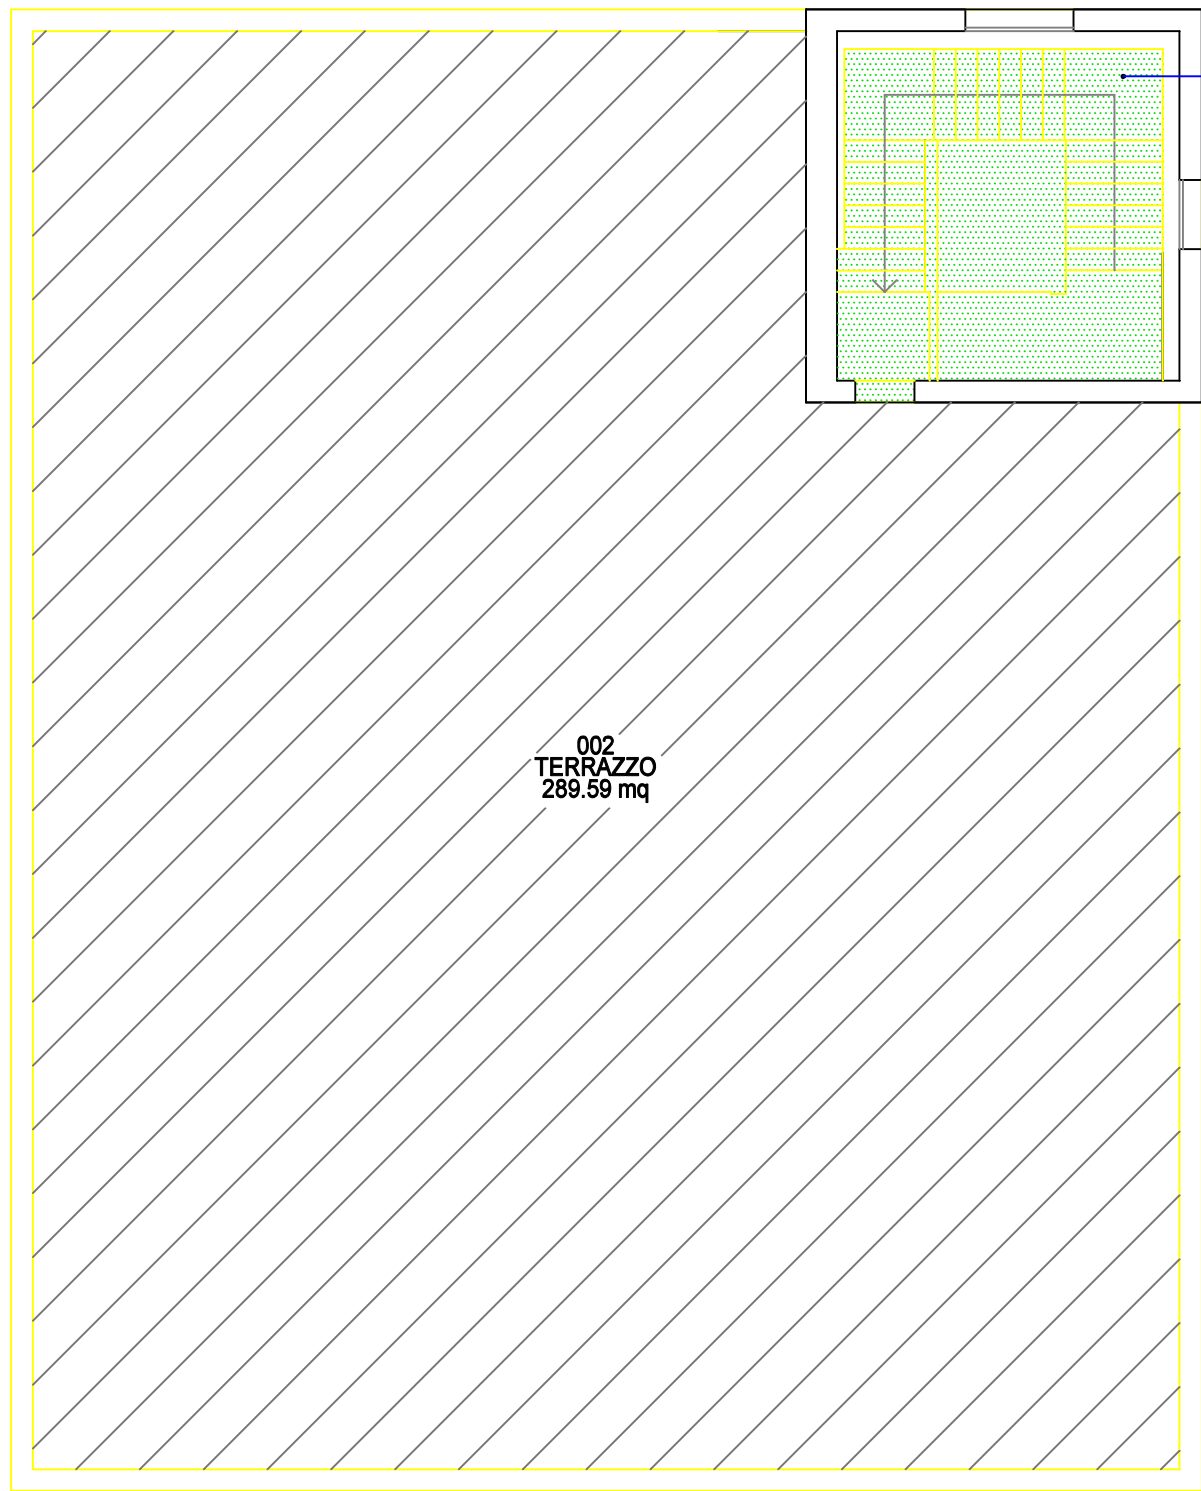

001
VANO SCALA
12.20 mq

002
TERRAZZO
289.59 mq

ASSL CAGLIARI

Tavola n.

03

Edificio:
SAN NICOLO' GERREI
Via Eleonora D'Arborea
Piano Coperture

Data:

Maggio 2026

SPAZIO FIRME



SC Ufficio Tecnico e Patrimonio

