



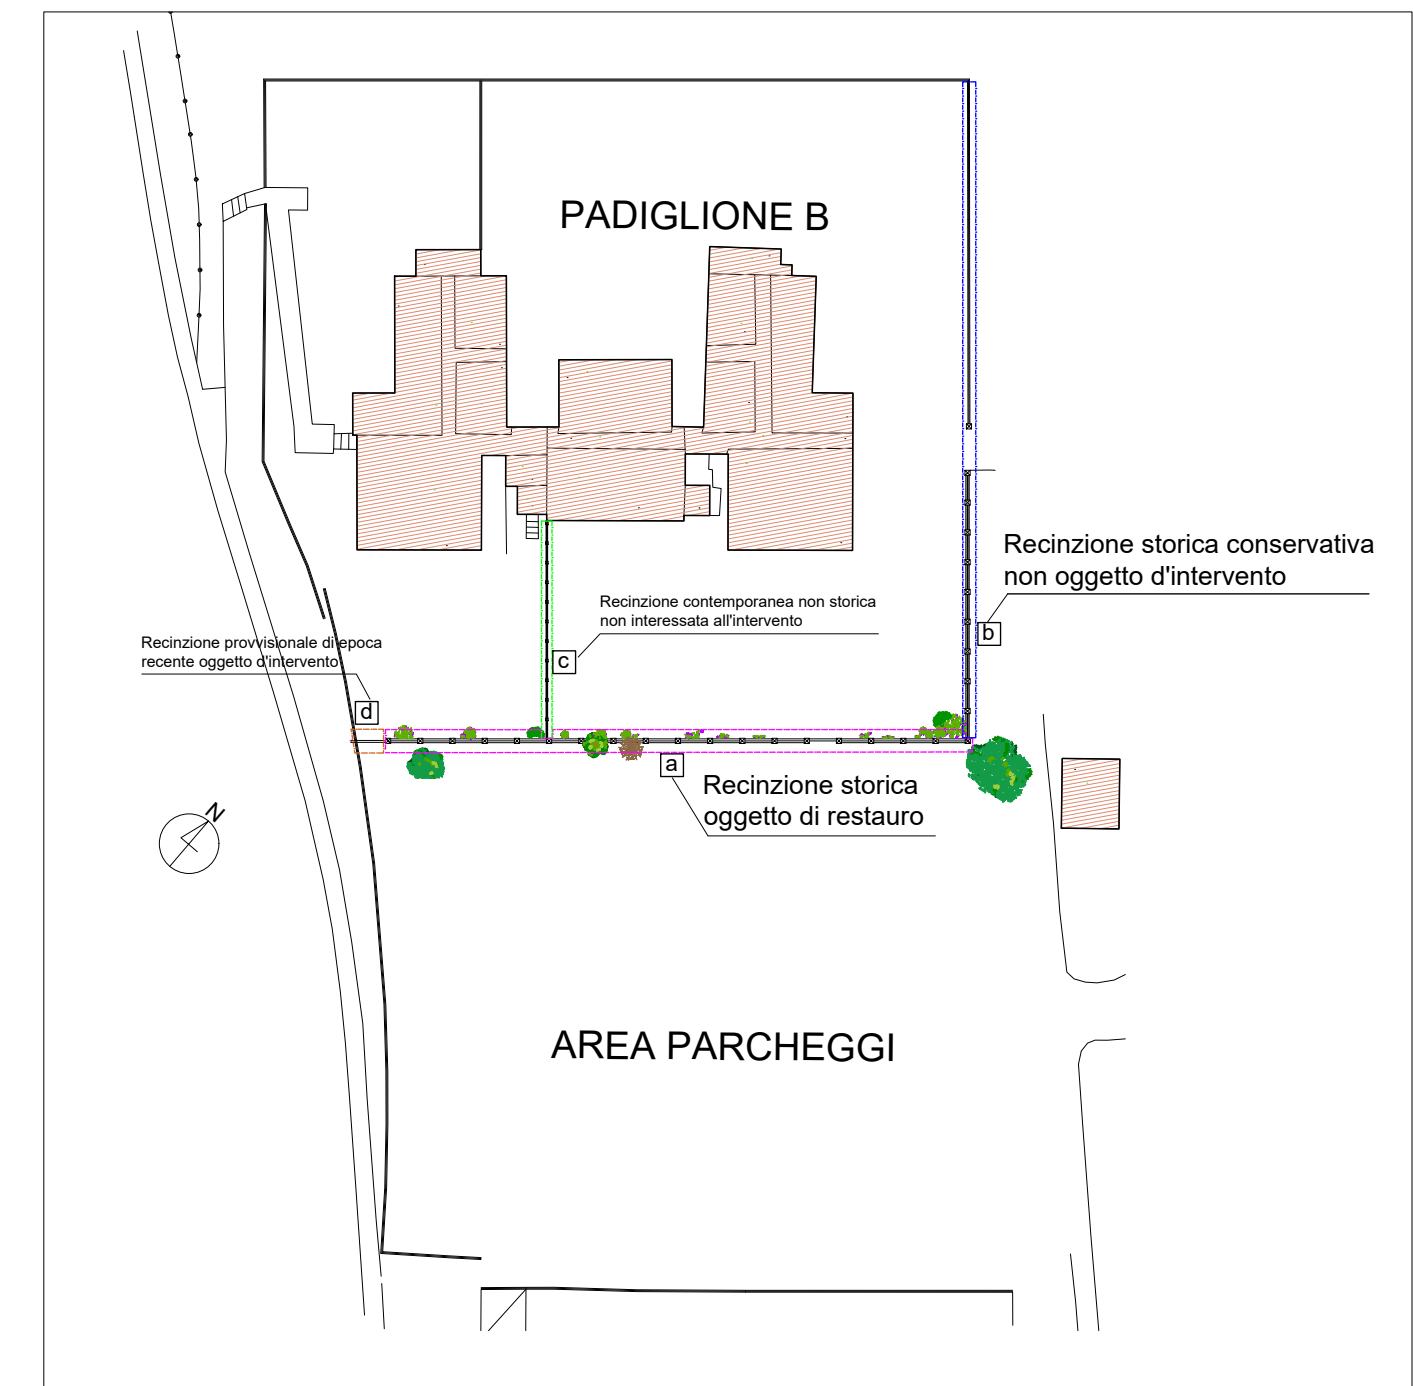


PLANIMETRIA AREA DI INTERVENTO SCALA 1:1000

CLASSIFICAZIONE STORICA-TIPOLOGICA RECINZIONI


- a - Recinzione storica oggetto di restauro
- b - Recinzione storica conservativa non oggetto d'intervento
- c - Recinzione contemporanea non storica non oggetto d'intervento
- d - Recinzione provvisoria oggetto d'intervento

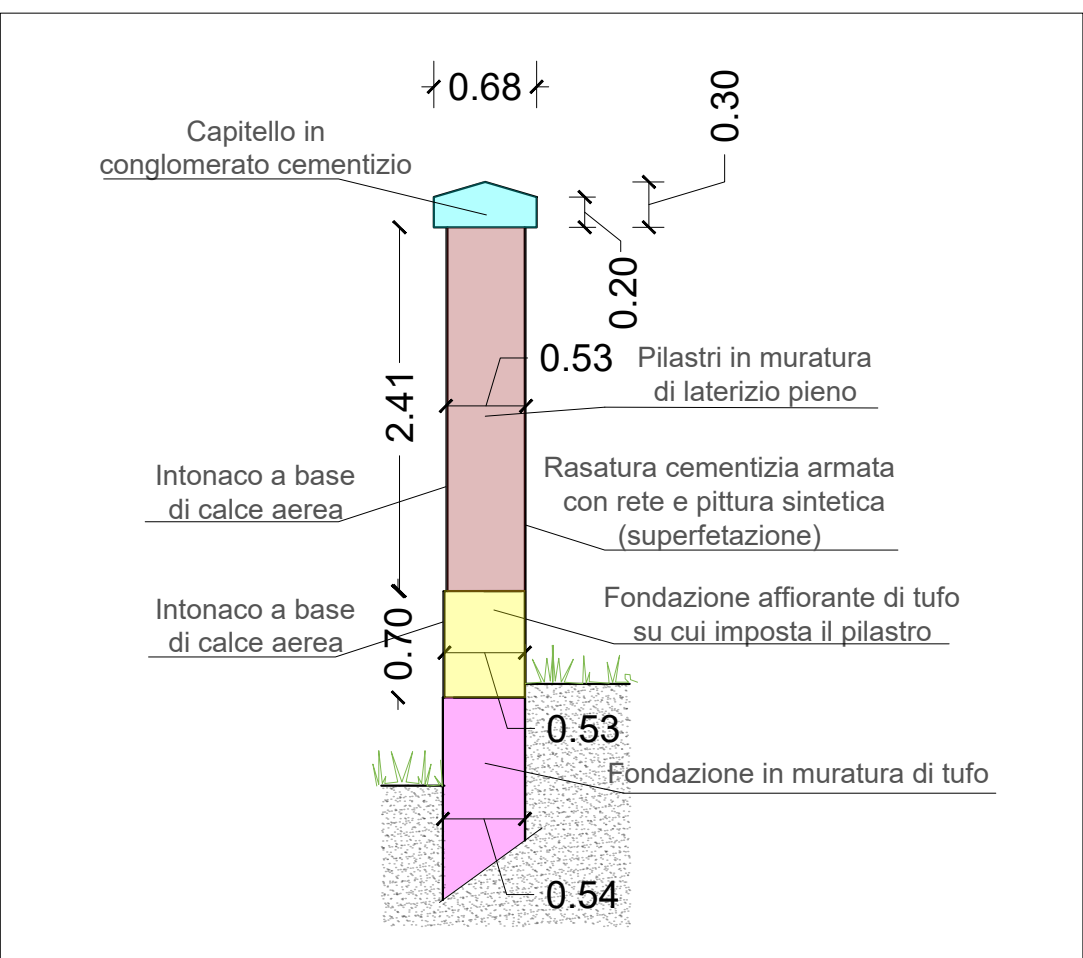


SEZIONE A-A Scala 1:50

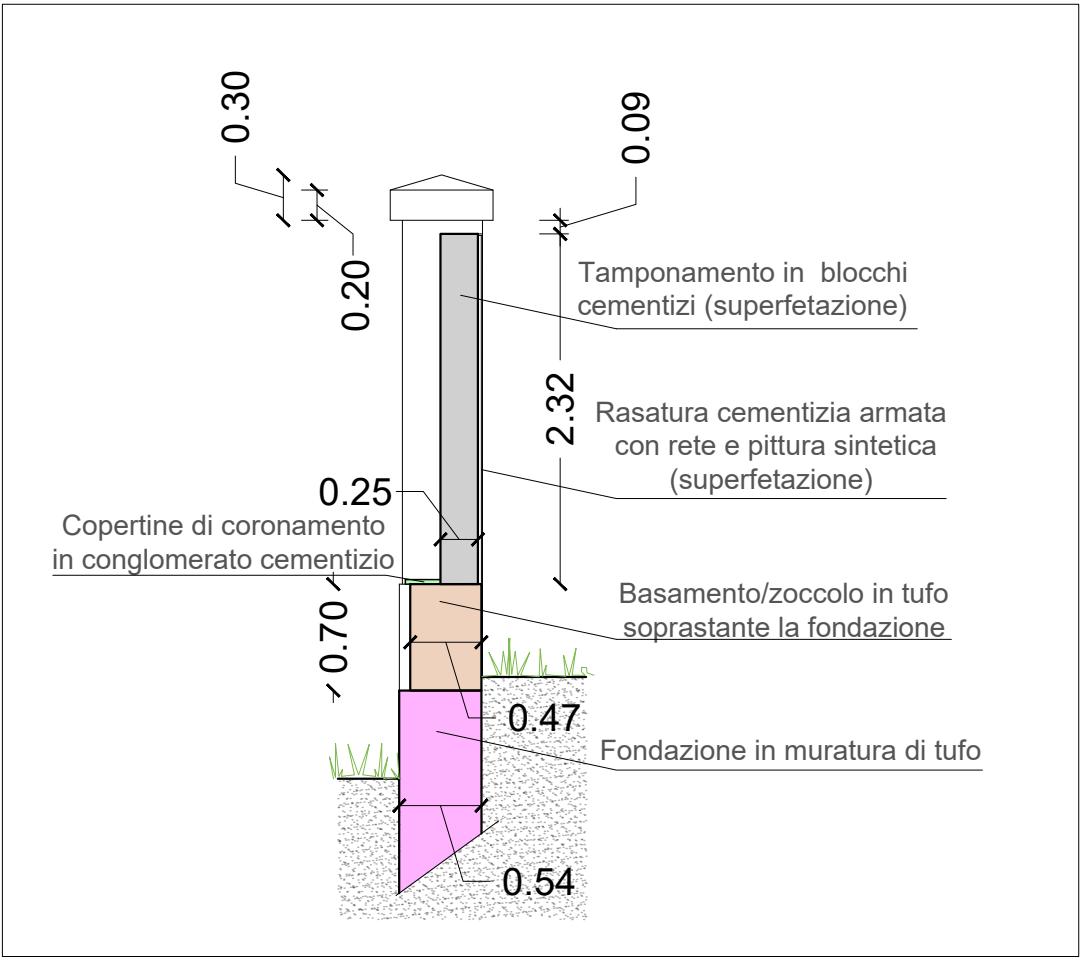


SEZIONE B-B Scala 1:50

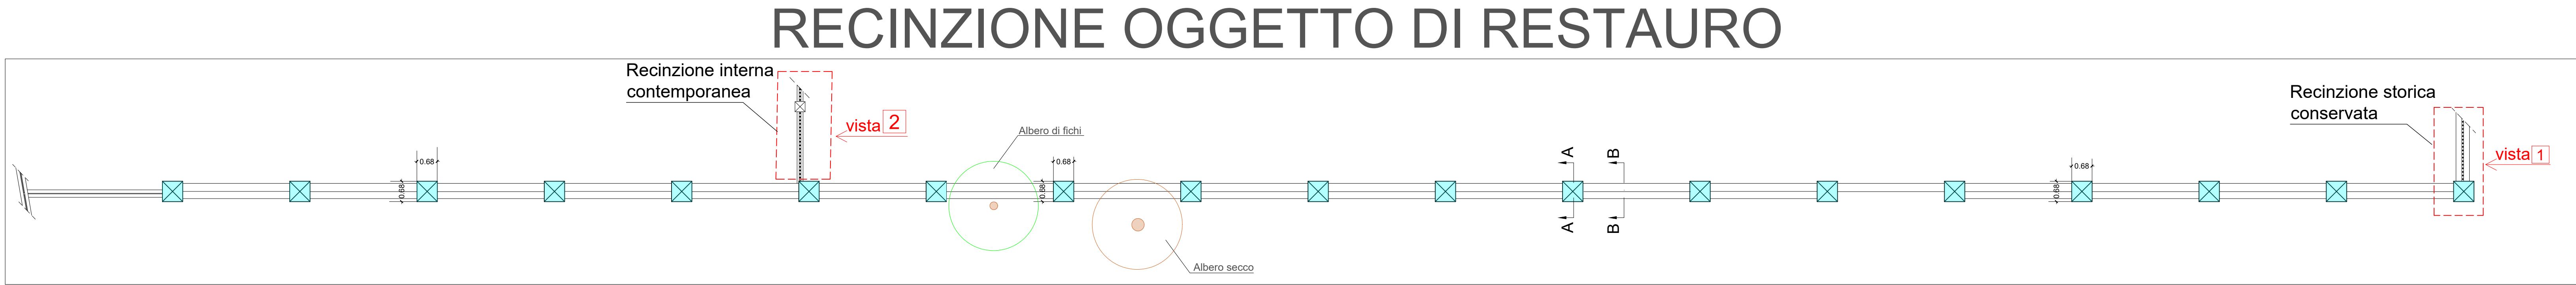


VISTA IN PROIEZIONE DALL'ALTO DEL MURO RECINZIONE - STATO DI FATTO - Scala 1:100

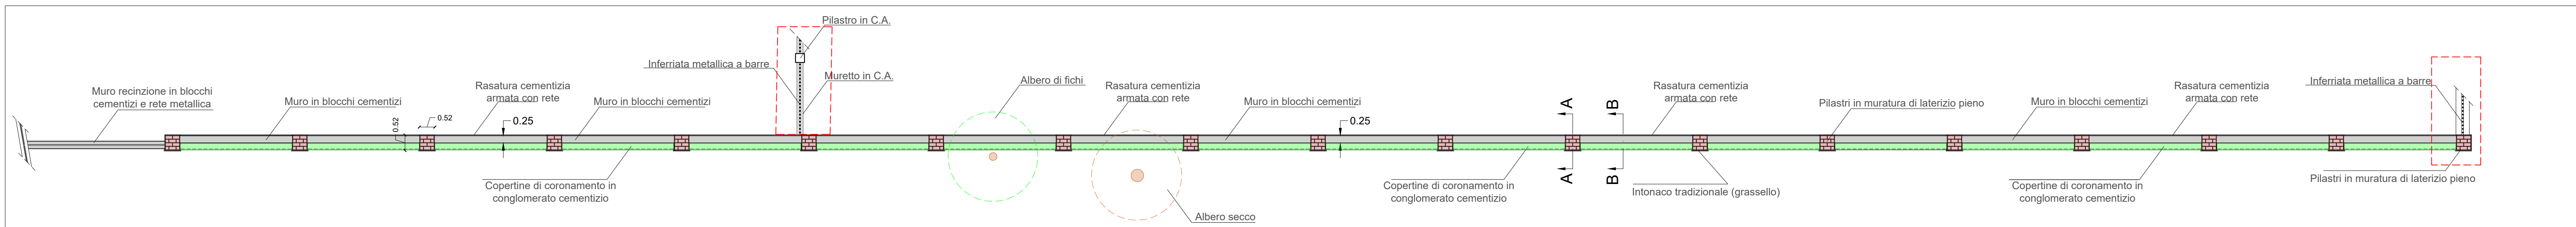


PIANTA - SEZIONE ORIZZONTALE A QUOTA + 1,50 m DAL PIANO DI CAMPAGNA - STATO DI FATTO - Scala 1:100

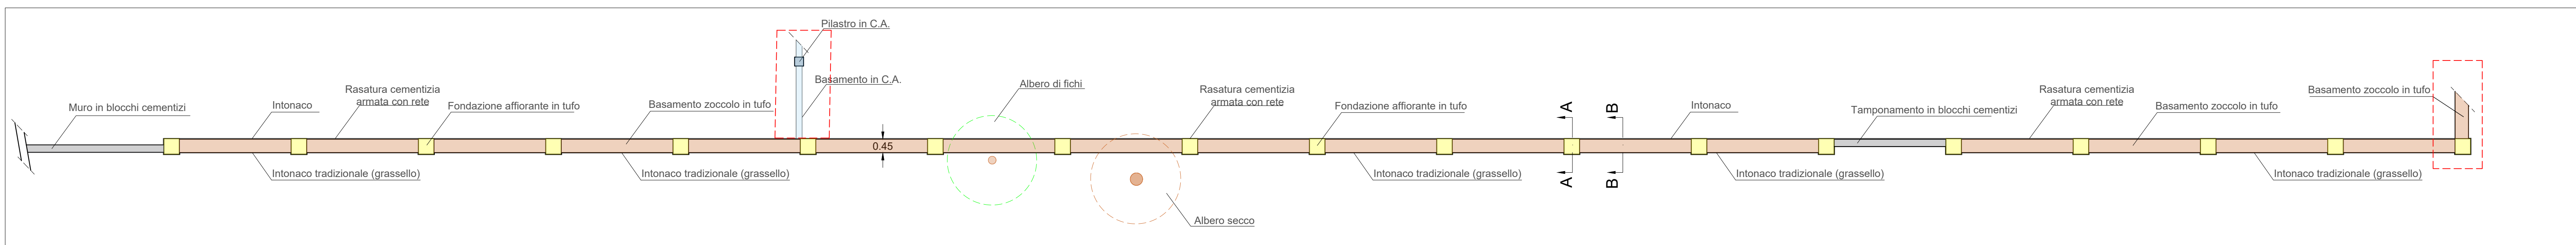

PIANTA - SEZIONE ORIZZONTALE A QUOTA + 0,50 m DAL PIANO DI CAMPAGNA - STATO DI FATTO - Scala 1:100

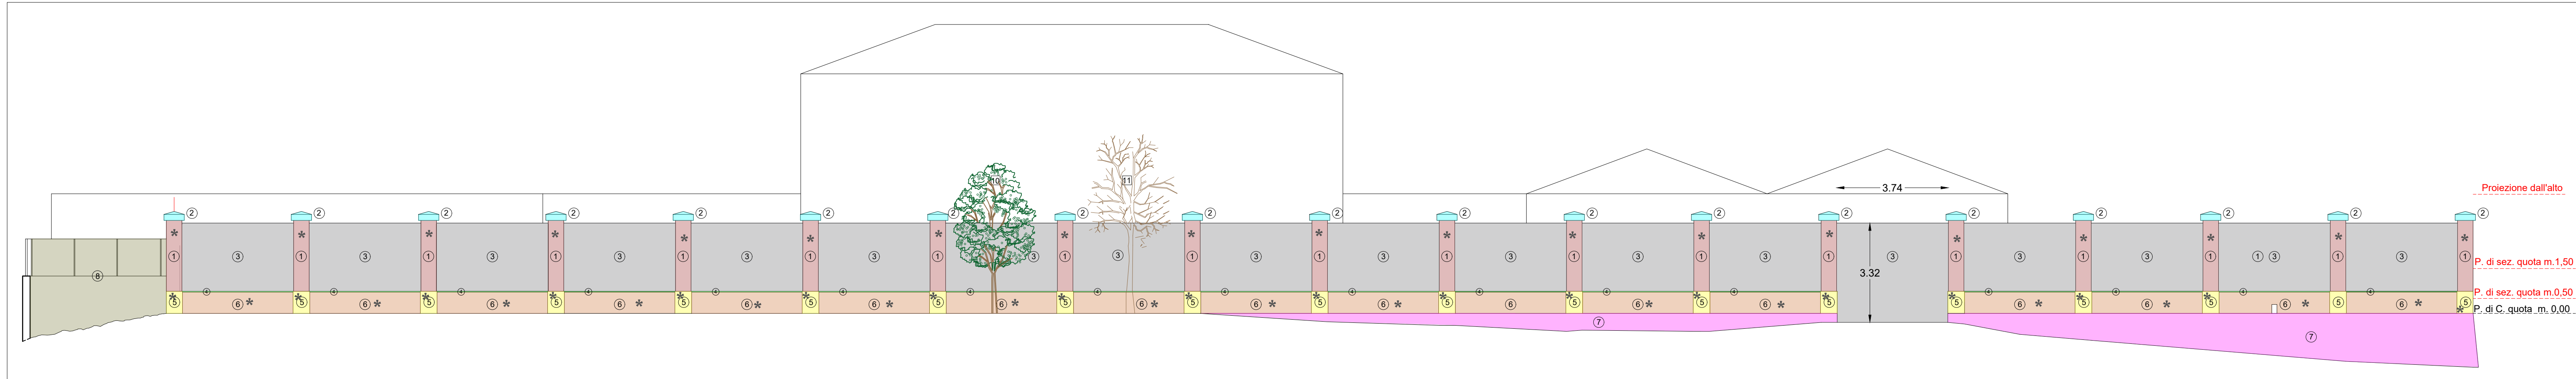


PROSPETTO VISTA DA PIAZZALE PARCHEGGI - MAPPATURA DEI MATERIALI E DELLE TECNICHE COSTRUTTIVE - STATO DI FATTO - Scala 1:100

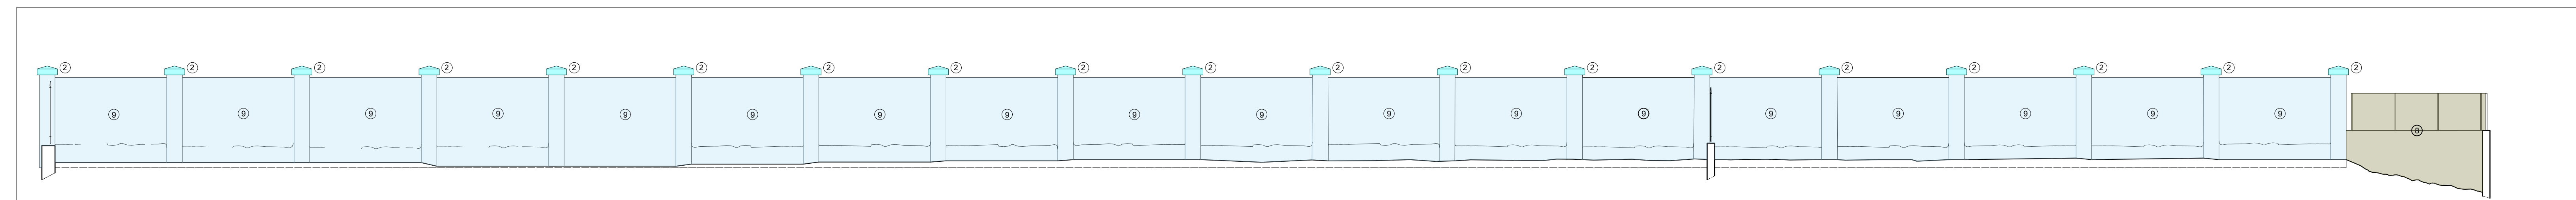

PROSPETTO VISTA DA PADIGLIONE B - MAPPATURA DEI MATERIALI E DELLE TECNICHE COSTRUTTIVE - STATO DI FATTO - Scala 1:100


RECINZIONE STORICA CONSERVATA

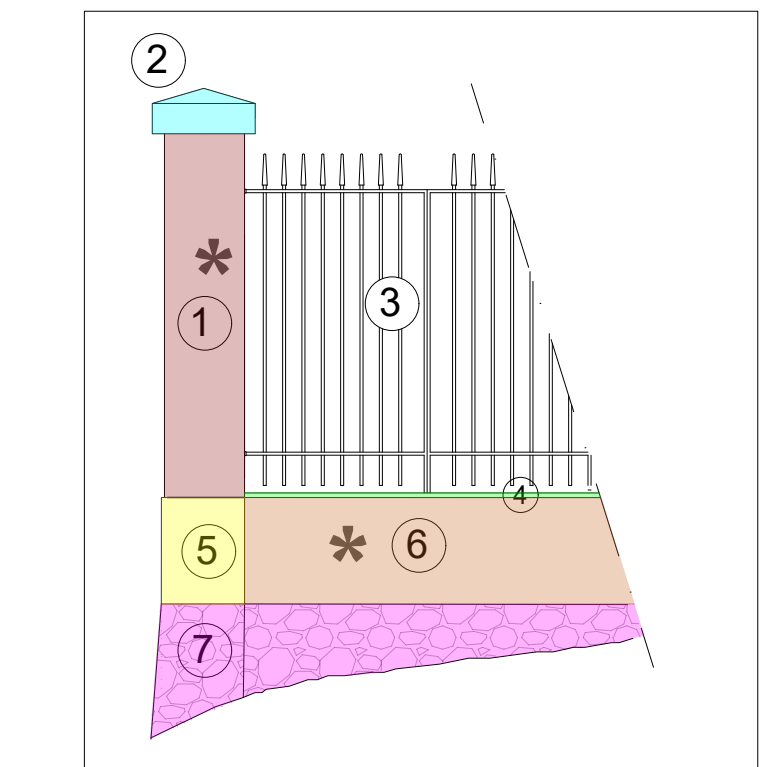

PROSPETTO - vista 1 Scala 1:50

MAPPATURA DEI MATERIALI - TRATTO DI RECINZIONE STORICA CONNESSO ORTOGONALMENTE ALLA RECINZIONE OGGETTO DI RESTAURO	
LEGENDA	
1	PILASTRINI IN MURATURA DI LATERIZIO PIENO ORIGINARIAMENTE INTONACATI (mattoni pieni 5x24x12 h) (con intonaci residui ammalorati)
2	CAPITELLETTO IN CONGLOMERATO CEMENTIZIO MODELLATO COEVO (base quadrata cm 68 x 68 X h 30)
3	TAMPONAMENTI IN BLOCCHI CEMENTIZI DI EPOCA RECENTE (SUPERFETTAZIONI) (superficie non intonacata)
4	COPERTINE DI CORONAMENTO IN CONGLOMERATO CEMENTIZIO
5	FONDAZIONE AFFIORANTE IN MURATURA DI TUFO SU CUI IMPOSTANO I PILASTRI IN MURATURA DI LATERIZIO PIENO (con intonaci residui ammalorati)
6	BASAMENTO/ZOCCOLATURA IN TUFO SOPRA FONDAZIONE ORIGINARIAMENTE INTONACATA (intonaci residui ammalorati)
7	FONDAZIONE IN MURATURA DI TUFO (a vista dove affiorante e copertine dove d'intervento)
*	INTONACO TRADIZIONALE A BASE DI CALCE AEREA (GRASSELLO) SU SUPPORTO IN TUFO E LATERIZIO PIENO

RECINZIONE INTERNA CONTEMPORANEA

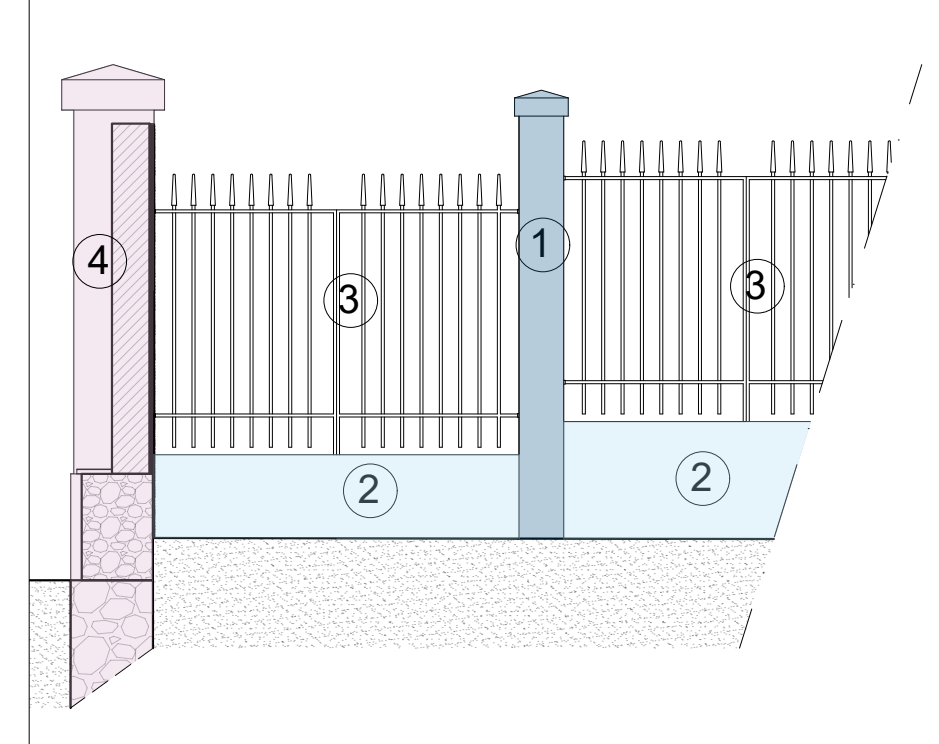

PROSPETTO - vista 2 Scala 1:50

MAPPATURA DEI MATERIALI - RECINZIONE INTERNA DI REALIZZAZIONE RECENTE (NON STORICA)	
LEGENDA	
1	PILASTRINI E CAPITELLETTO IN C.A. PRIVI DI INTONACO CON FINITURA TINTESCATTA
2	BASAMENTO IN C.A. PRIVI DI INTONACO CON FINITURA TINTESCATTA
3	INFERRIATA METALLICA A BARRE VERTICALI CON TERMINALI A CUSPIDE
4	RECINZIONE STORICA INTEREGGIANTE LA RECINZIONE DI RECENTE REALIZZAZIONE



PROGETTO ESECUTIVO
ACCORDO QUADRO PER LAVORI DI MANUTENZIONE ORDINARIA E STRAORDINARIA, DA ESEGUIRE SU IMMOBILI IN USO/IN PROPRIETÀ DELLA ASL DI CAGLIARI, OGII rif. Lotto 9

PROGETTO DI RESTAURO E CONSOLIDAMENTO DEL MURO DI RECINZIONE STORICO DI PERTINENZA DEL PADIGLIONE B - COMPLESSO EX OSPEDALE PSICHIATRICO "VILLA CLARA" (CITTADILLA DELLA SALUTE) CAGLIARI

TAVOLA
2
RILIEVO MATERICO E ANALISI DELLE TECNICHE COSTRUTTIVE - STATO DI FATTO
Pianta, sezioni
Prospetto vista da piazzale parcheggio
Prospetto vista da Padiglione B

Data: Marzo 2026

Via Sandro Pertini N.54
09044, Quartucciu (CA)
3939087128 - 070885700
spazioarch@aslcagliari.it
marfella@spazioarch@aslcagliari.it
C.F. 01552260927

TECNICO INCARICATO RESPONSABILE SICUREZZA R.U.P.
Arch. Nicola Gaetano Marfella Ing. Paolo Pirino Ing. Pierpaolo Furcas
Firma digitale Firma digitale Firma digitale

GIOVANE PROFESSIONISTA Committente
Ing. Maurizio Lai ASL Cagliari
Firma digitale Servizio Sanitario - Regione Autonoma della Sardegna - Azienda Socio Sanitaria Locale n.8 di Cagliari

Questo elaborato non può essere copiato o riprodotto senza l'autorizzazione del tecnico, secondo le vigenti leggi.