



RECINZIONE OGGETTO DI RESTAURO

SEZ. RECINZIONE OGGETTO DI RESTAURO

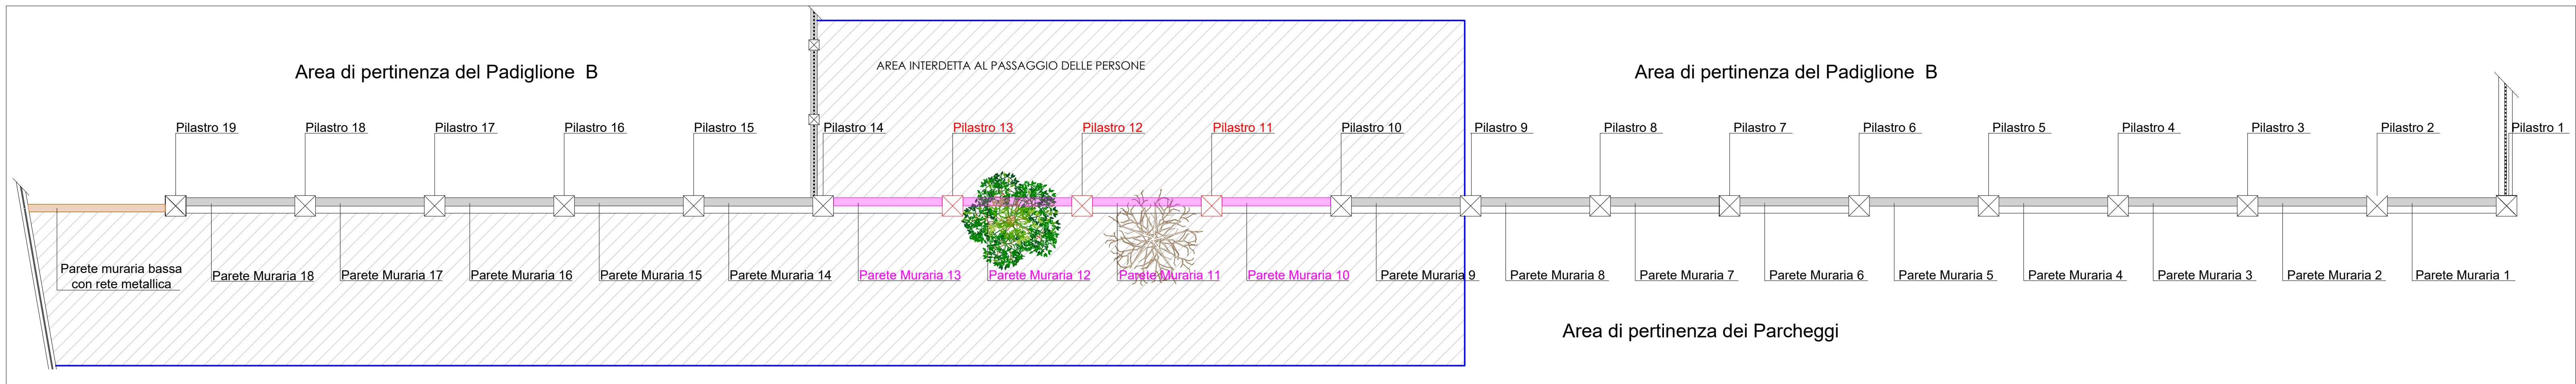


PIANTA DIAGNOSTICA STATO DI FATTO: INDIVIDUAZIONE DEGLI ELEMENTI COSTRUTTIVI, DELLE PORZIONI MESSE IN SICUREZZA E DEI DISSESTI STRUTTURALI

Scala 1:100

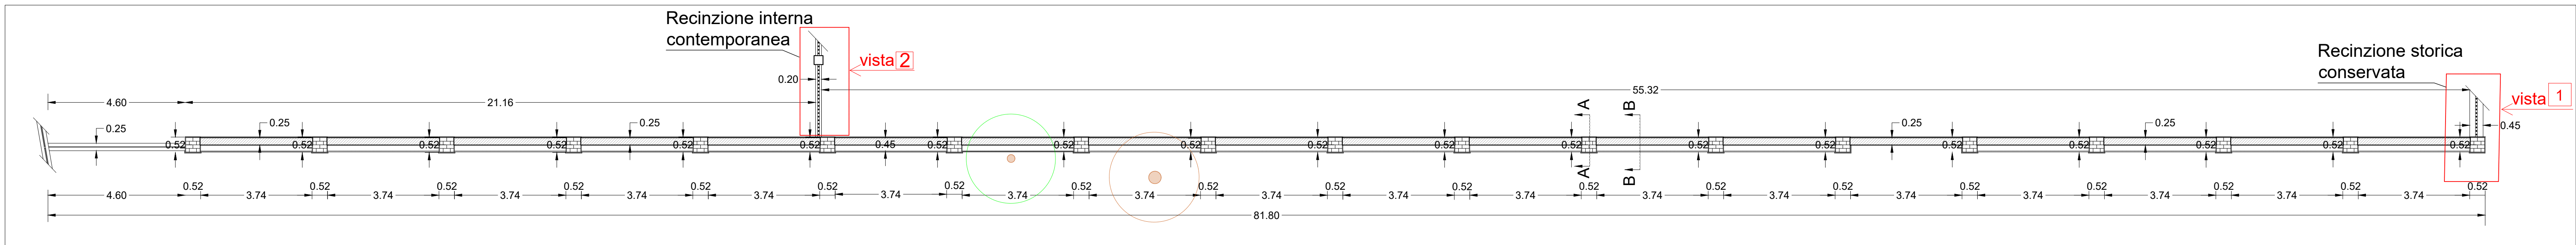


PIANTA QUOTATA STATO DI FATTO - SEZIONE ORIZZONTALE A QUOTA + 1,50 m DAL PIANO DI CAMPAGNA - STATO DI FATTO -

Scala 1:100

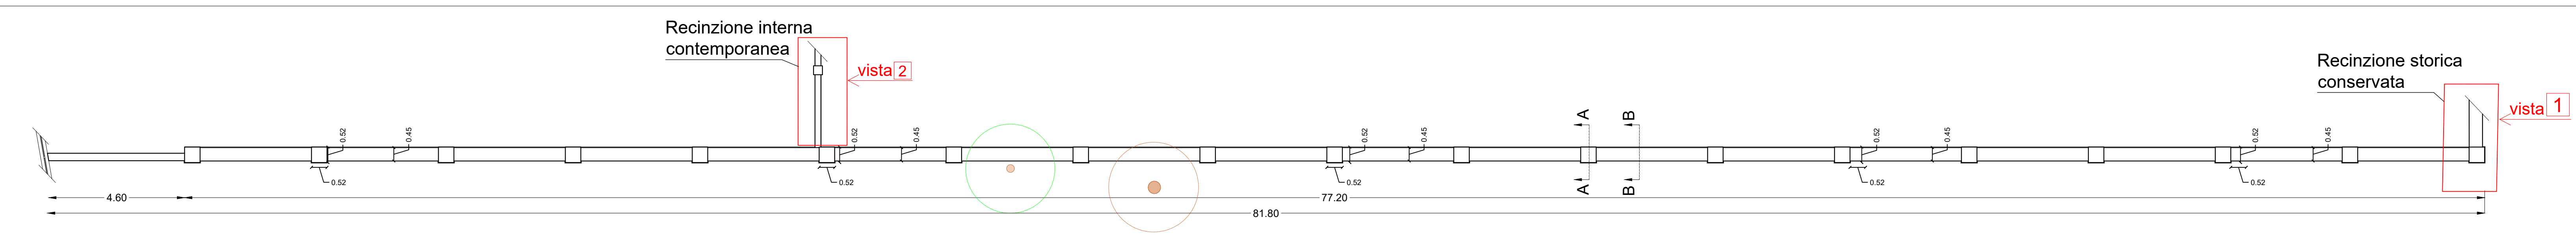


PIANTA QUOTATA STATO DI FATTO - SEZIONE ORIZZONTALE A QUOTA + 0,50 m DAL PIANO DI CAMPAGNA - STATO DI FATTO -

Scala 1:100

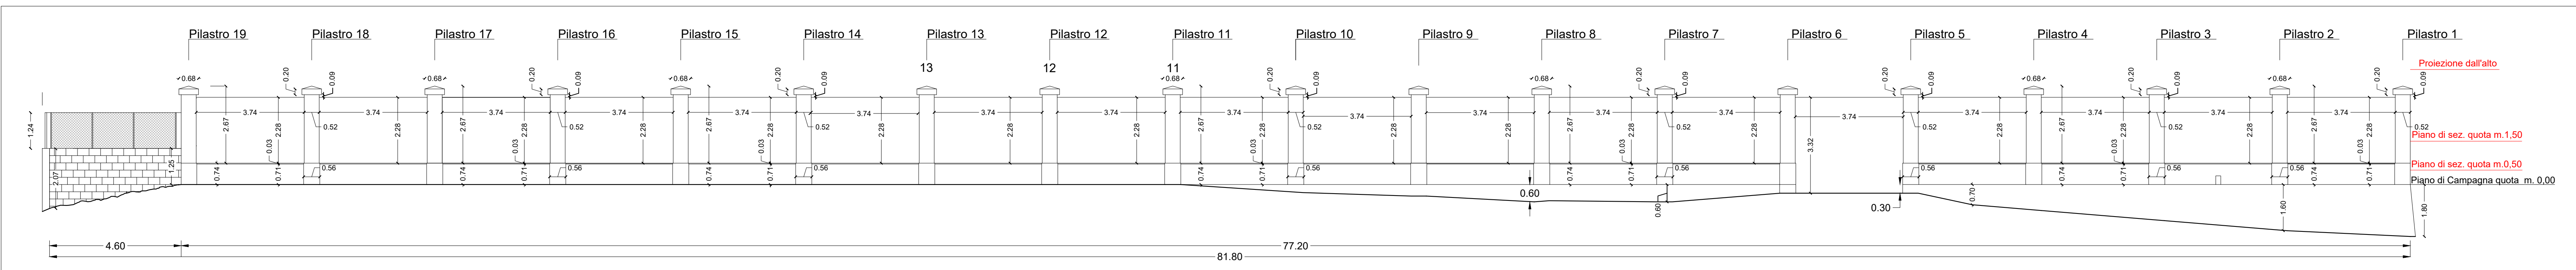


PROSPETTO QUOTATO VISTA DA PIAZZALE PARCHEGGI

Scala 1:100

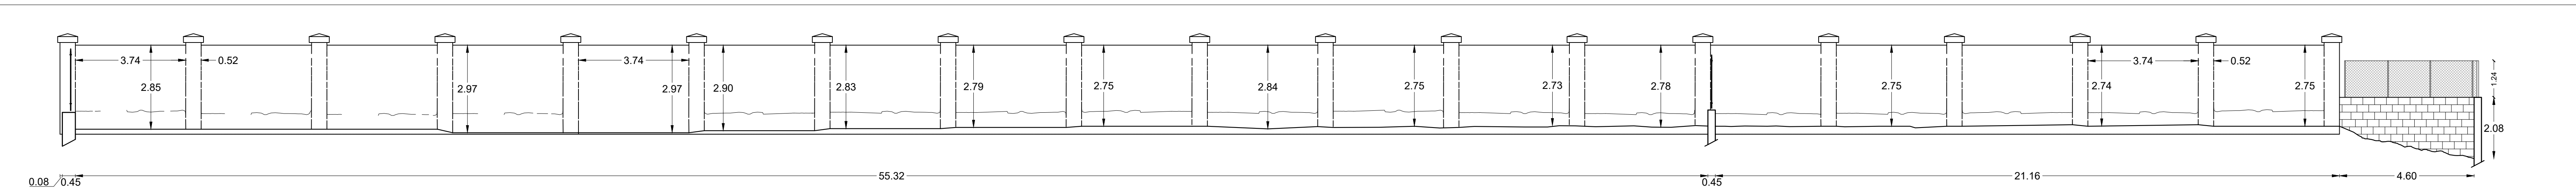

PROSPETTO QUOTATO VISTA DA PADIGLIONE B


Scala 1:100

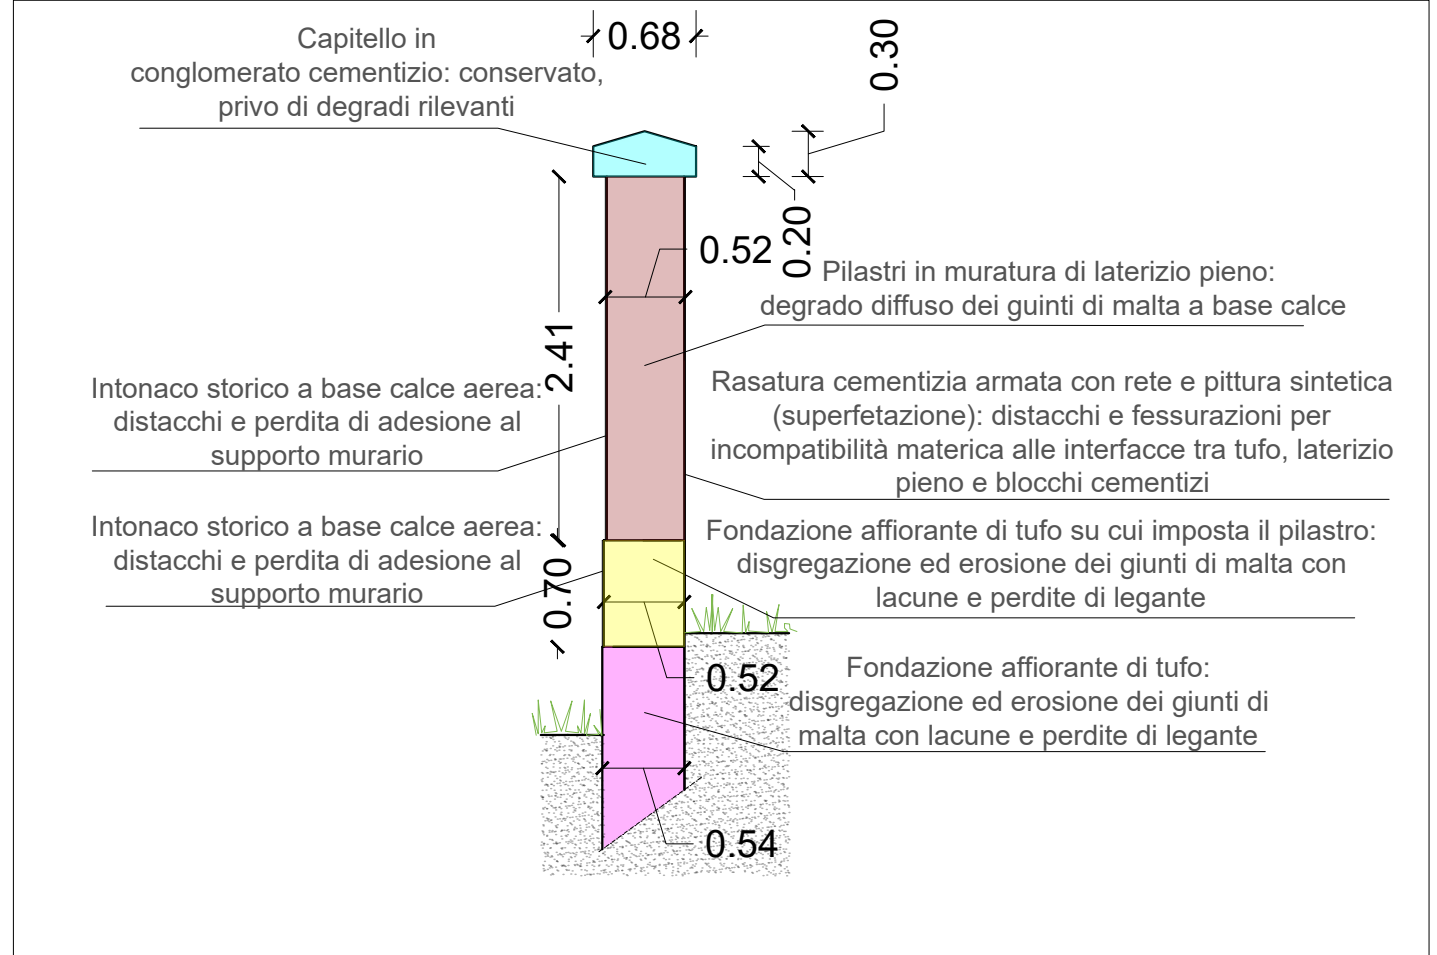

SEZIONE A-A STATO DI FATTO

MAPPATURA DEL DEGRADO DELLA RECINZIONE STORICA

Scala 1:50

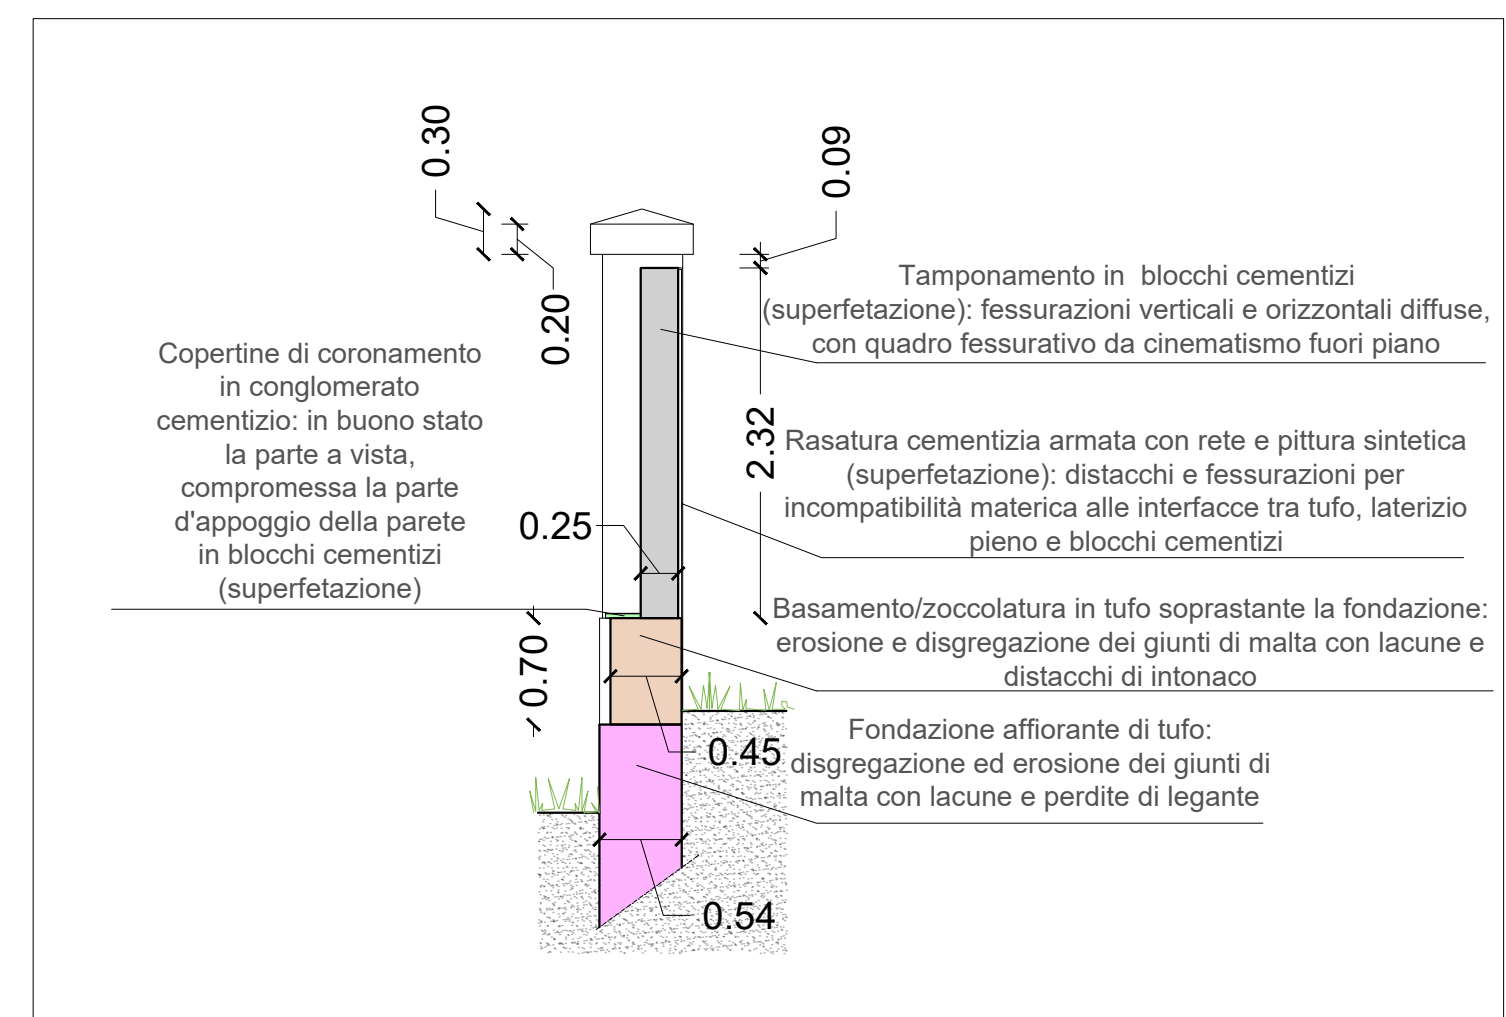


SEZIONE B-B STATO DI FATTO

MAPPATURA DEL DEGRADO DELLA RECINZIONE STORICA

Scala 1:50


RECINZIONE STORICA CONSERVATA

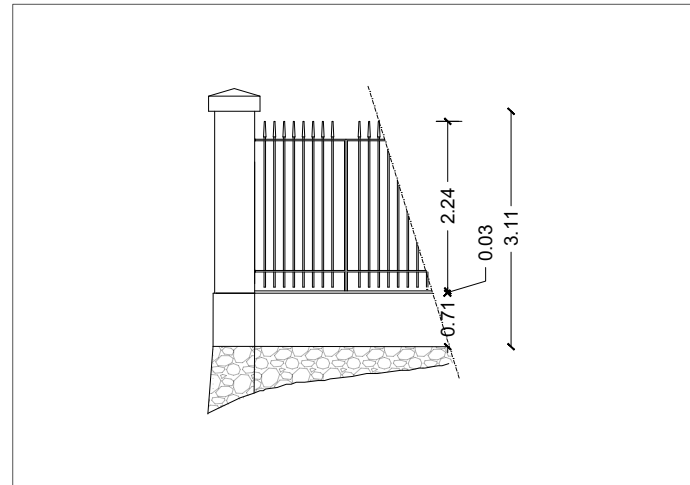

PROSPETTO - vista 1

Scala 1:100

RECINZIONE INTERNA CONTEMPORANEA

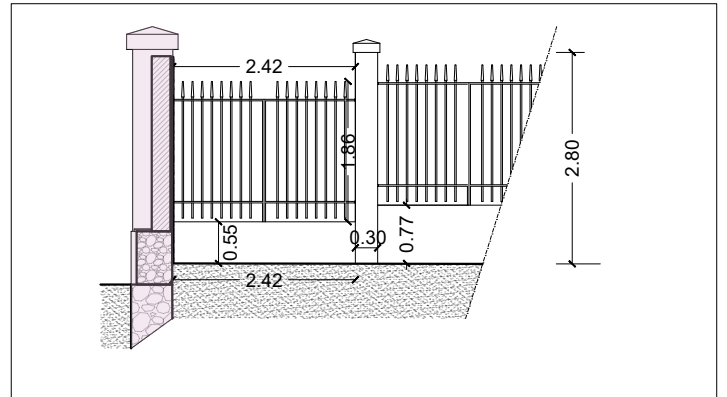

PROSPETTO - vista 2

Scala 1:100



PROGETTO ESECUTIVO
ACCORDO QUADRO PER LAVORI DI MANUTENZIONE ORDINARIA E STRAORDINARIA, DA ESEGUIRE SU IMMOBILI IN USO DI PROPRIETÀ DELLA ASL DI CAGLIARI, OG II rif. Lotto 9

PROGETTO DI RESTAURO E CONSOLIDAMENTO DEL MURO DI RECINZIONE STORICO DI PERTINENZA DEL PADIGLIONE B - COMPLESSO EX OSPEDALE PSICHIATRICO "VILLA CLARA" (CITTADILLA DELLA SALUTE) CAGLIARI

TAVOLA
3
RILIEVO METRICO E MAPPATURA DEL DEGRADO - STATO DI FATTO
Pianta e sezioni diagnostica del degrado
Prospetto quotato vista da piazzale parcheggi
Prospetto quotato vista da Padiglione B
Prospetti quotati recinzioni: storica conservata e contempor.

Data: Marzo 2026

Via Sandro Pertini N.54
09044, Quartucciu (CA)
3939097128 - 070885700
spazio.arch@tiscali.it
marfellanicola.pec@architettilcagliari.it
C.F. MRPNLGS6A29G015X
P.IVA. 01552260927

TECNICO INCARICATO RESPONSABILE SICUREZZA R.U.P.
Arch. Nicola Gaetano Marfella Ing. Paolo Pirino Ing. Pierpaolo Fucas
Firma digitale Firma digitale Firma digitale

GIOVANE PROFESSIONISTA Committente
Ing. Maurizio Lai ASL Cagliari
Firma digitale Servizio Sanitario - Regione Autonoma della
Sardinia - Azienda Socio Sanitaria Locale n.8
di Cagliari



*Questo elaborato non può essere copiato o riprodotto senza l'autorizzazione del tecnico, secondo le vigenti leggi.