




CONFRONTO STATO DI FATTO / PROGETTO

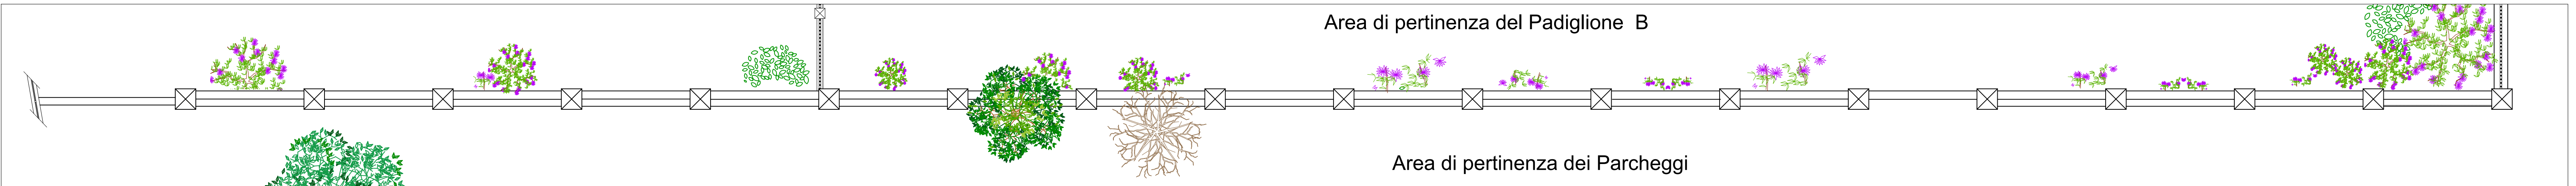


STATO DI FATTO - PIANTA MURO RECINZIONE Scala 1:100

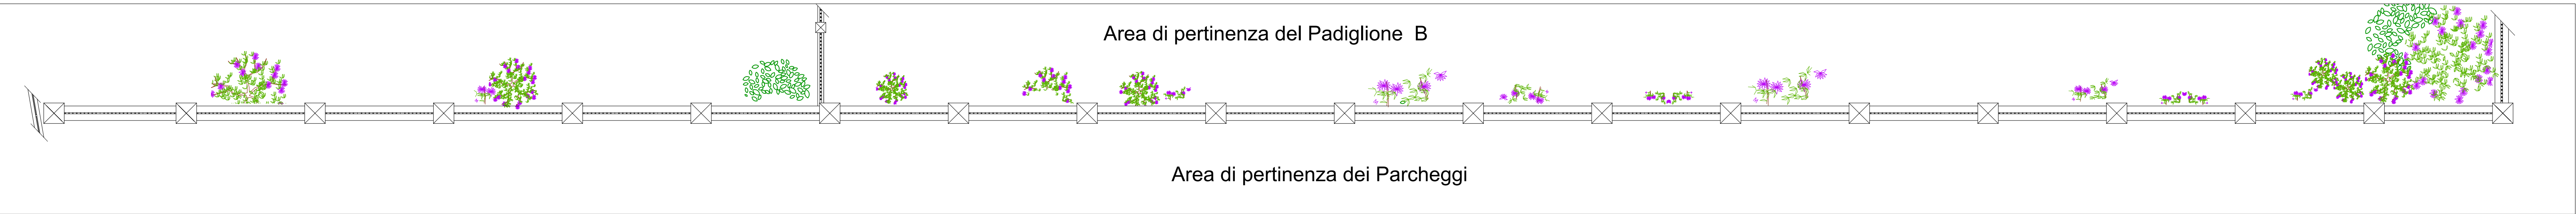


STATO DI PROGETTO - PIANTA MURO RECINZIONE Scala 1:100

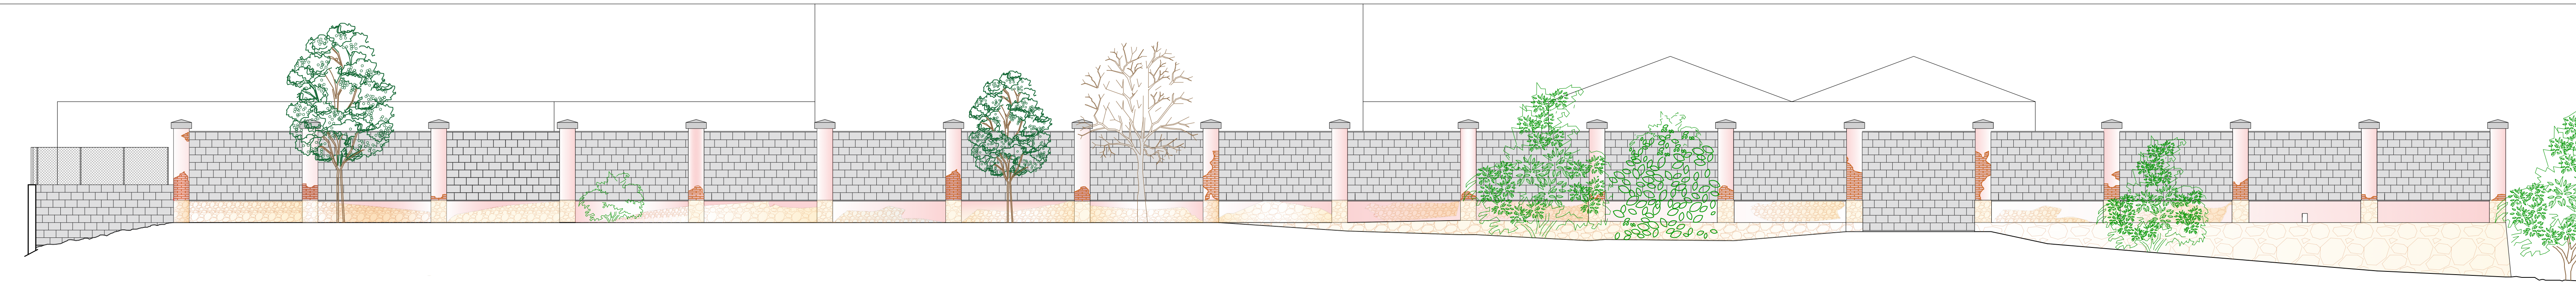


STATO DI FATTO - PROSPETTO MURO RECINZIONE VISTA DA PIAZZALE PARCHEGGI Scala 1:100

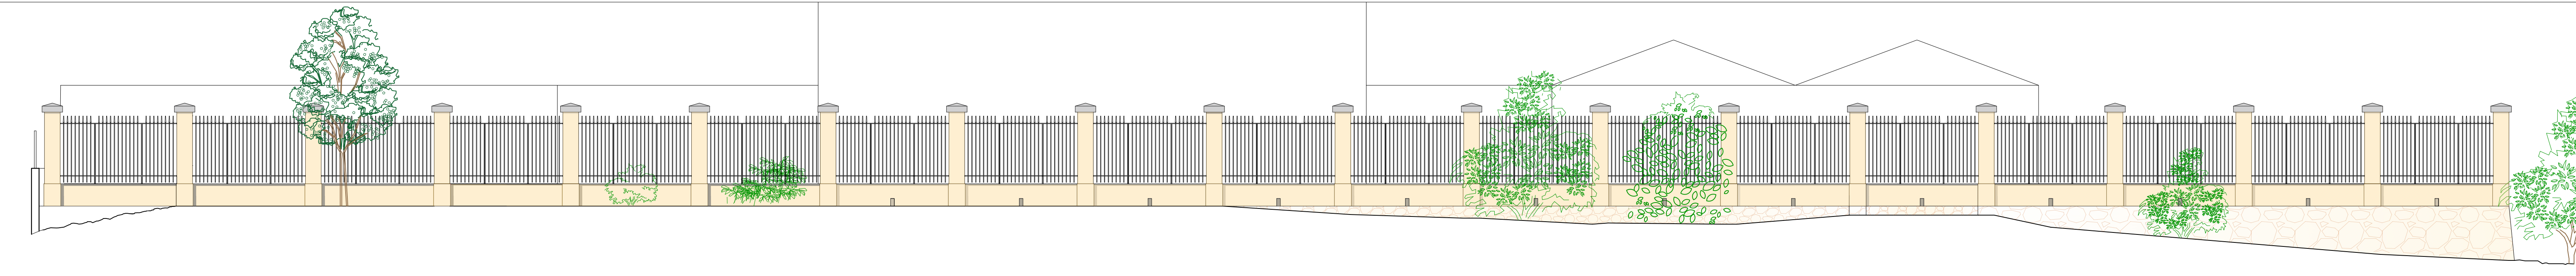


STATO DI PROGETTO - PROSPETTO MURO RECINZIONE VISTA DA PIAZZALE PARCHEGGI Scala 1:100

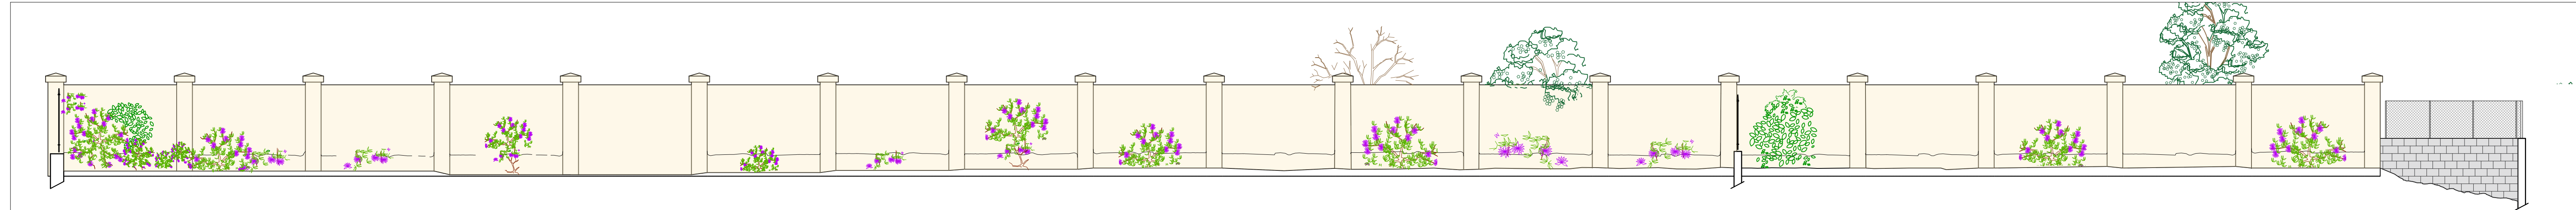

STATO DI FATTO - PROSPETTO MURO RECINZIONE VISTA DA PADIGLIONE B Scala 1:100

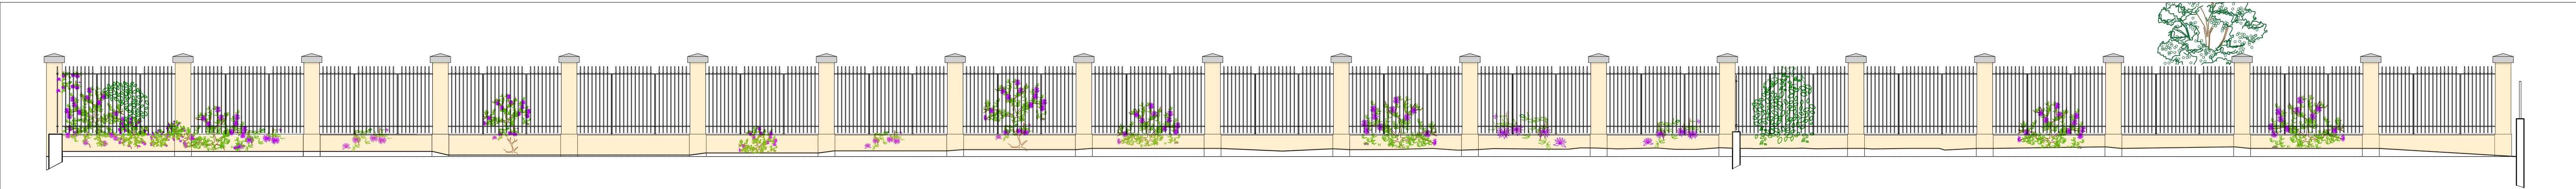

STATO DI PROGETTO - PROSPETTO MURO RECINZIONE VISTA DA PADIGLIONE B Scala 1:100

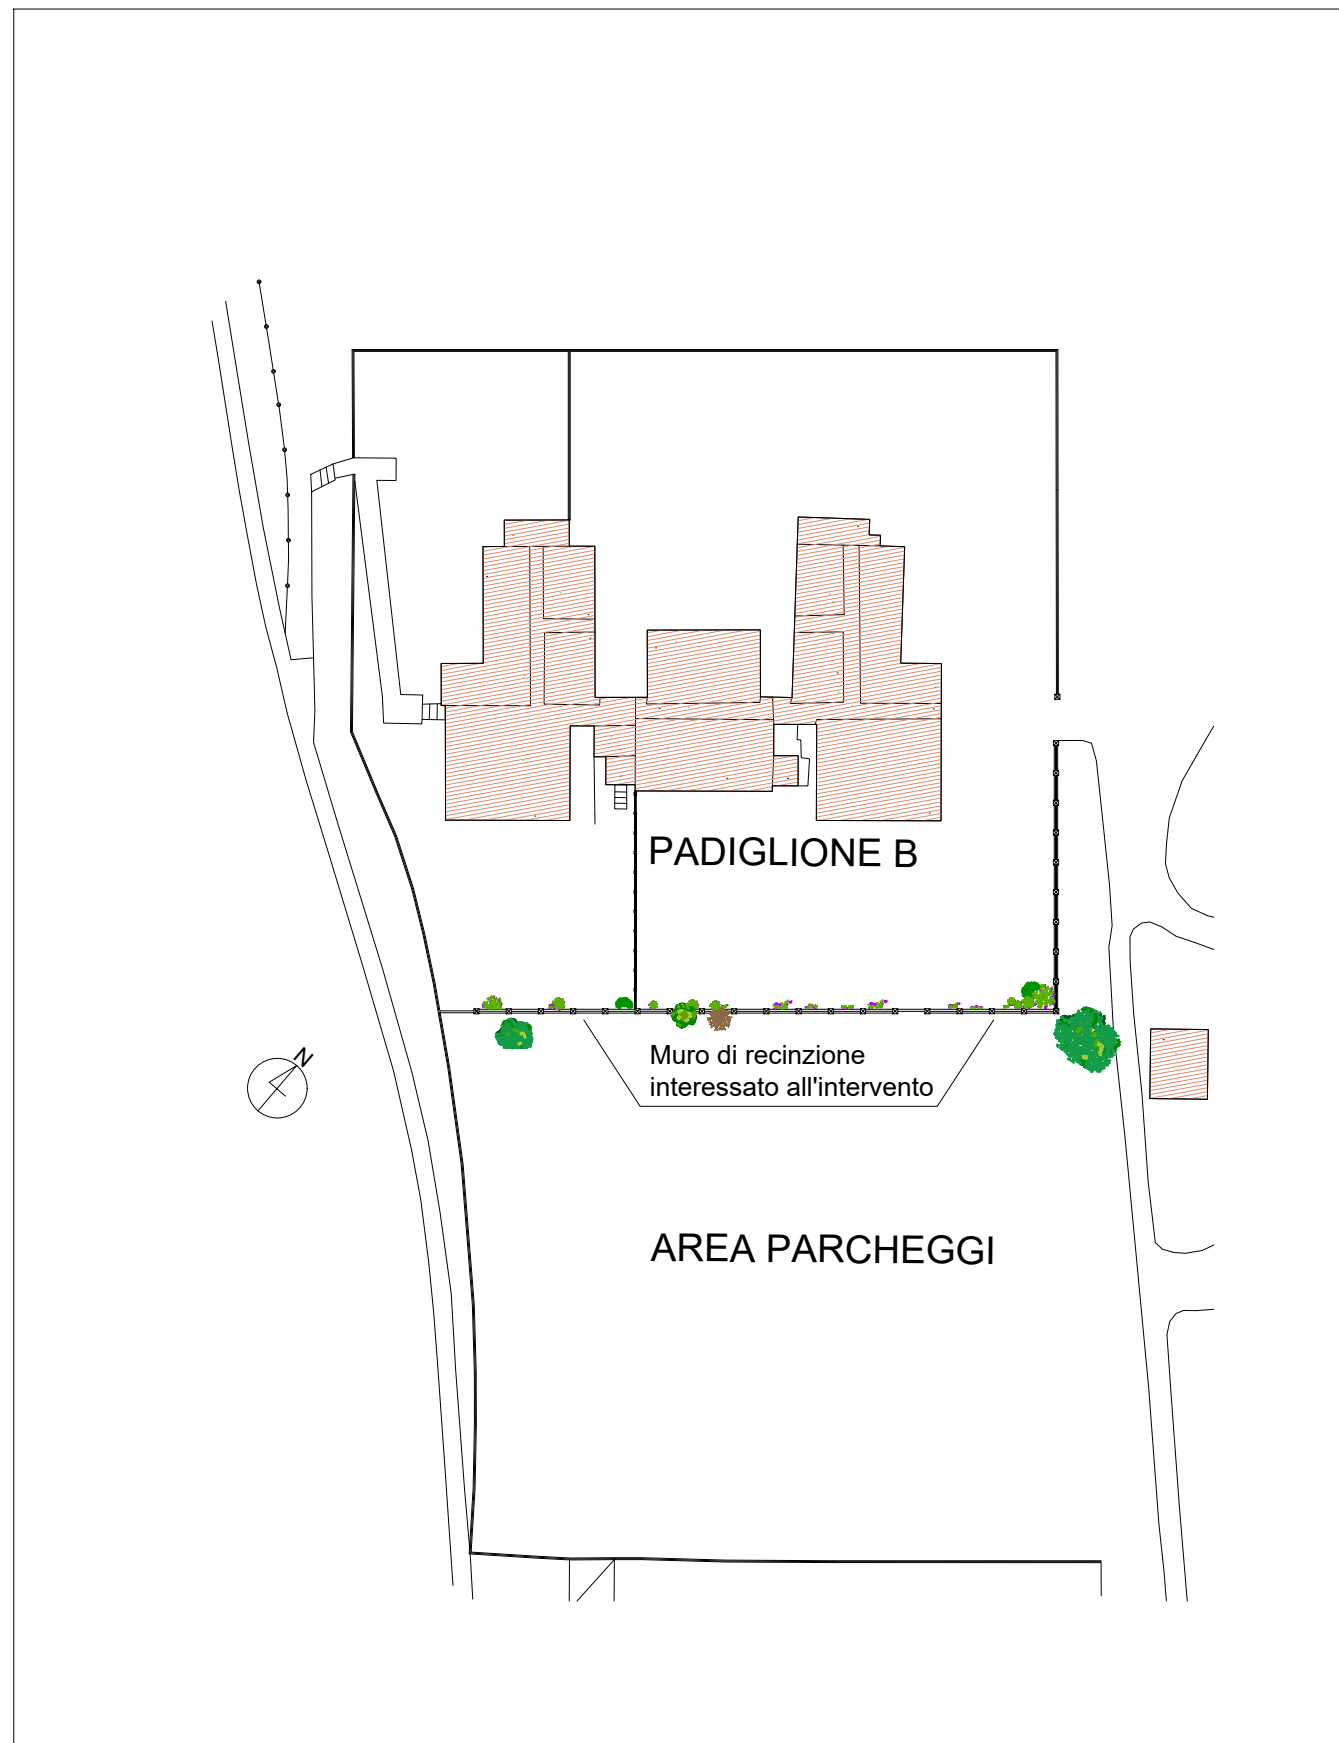

PLANIMETRIA AREA DI INTERVENTO: MURO DI RECINZIONE Scala 1:1000



PROGETTO ESECUTIVO
ACCORDO QUADRO PER LAVORI DI MANUTENZIONE ORDINARIA E STRAORDINARIA, DA ESEGUIRE SU IMMOBILI IN USO/DI PROPRIETÀ DELLA ASL DI CAGLIARI. OG II rif. Lotto 9

PROGETTO DI RESTAURO E CONSOLIDAMENTO DEL MURO DI RECINZIONE STORICO DI PERTINENZA DEL PADIGLIONE B - COMPLESSO EX OSPEDALE PSICHIATRICO "VILLA CLARA" (CITTADILLA DELLA SALUTE) CAGLIARI

TAVOLA
4

CONFRONTO TRA STATO DI FATTO E STATO DI PROGETTO
Pianta stato di fatto
Pianta stato di progetto
Prospetto stato di fatto vista da piazzale parcheggi
Prospetto stato di progetto vista da Padiglione B

Data: Marzo 2026

Via Sandro Pertini N.54
09044, Quartucciu (CA)
393909728 - 070885700
spazioarch@tiscali.it
marfella@aslcagliari.it
C.F. 01552260927
P.IVA: 01552260927

STUDIO ARCHITETTURA
SPAZIOARCH
ARREDAMENTO

TECNICO INCARICATO Arch. Nicola Gaetano Marfella Firma digitale	RESPONSABILE SICUREZZA Ing. Paolo Pirino Firma digitale	R.U.P. Ing. Pierpaolo Fucas Firma digitale
---	---	--

GIOVANE PROFESSIONISTA Ing. Maurizio Lai Firma digitale	COMMITTENTE ASL Cagliari Servizio Sanitario - Regione Autonoma della Sardegna - Azienda Socio Sanitaria Locale n.8 di Cagliari
---	--



*Questo elaborato non può essere copiato o riprodotto senza l'autorizzazione del tecnico, secondo le vigenti leggi.