


Sezione Solaio Latero-Cemento

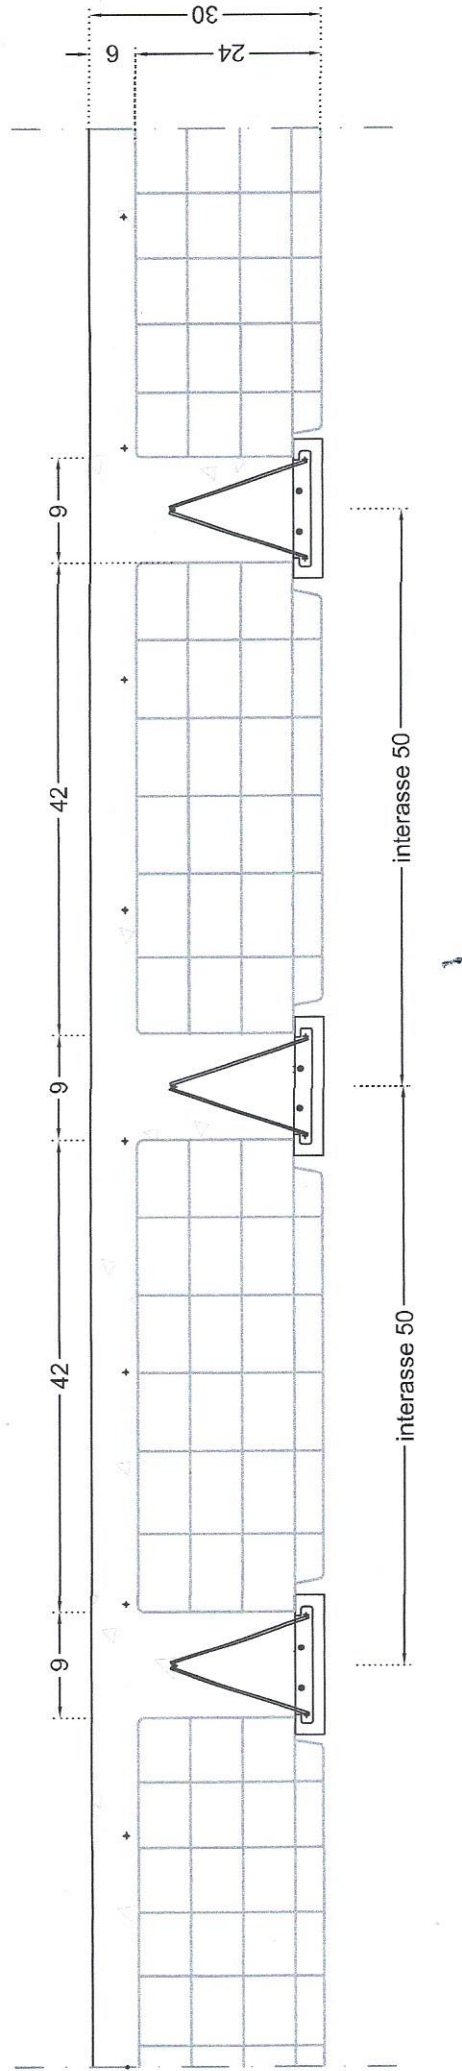

Per le Armature dei travetti, Ferri aggiuntivi agli appoggi e rete di ripartizione
Vedere Schema Statico

misure in cm.

