


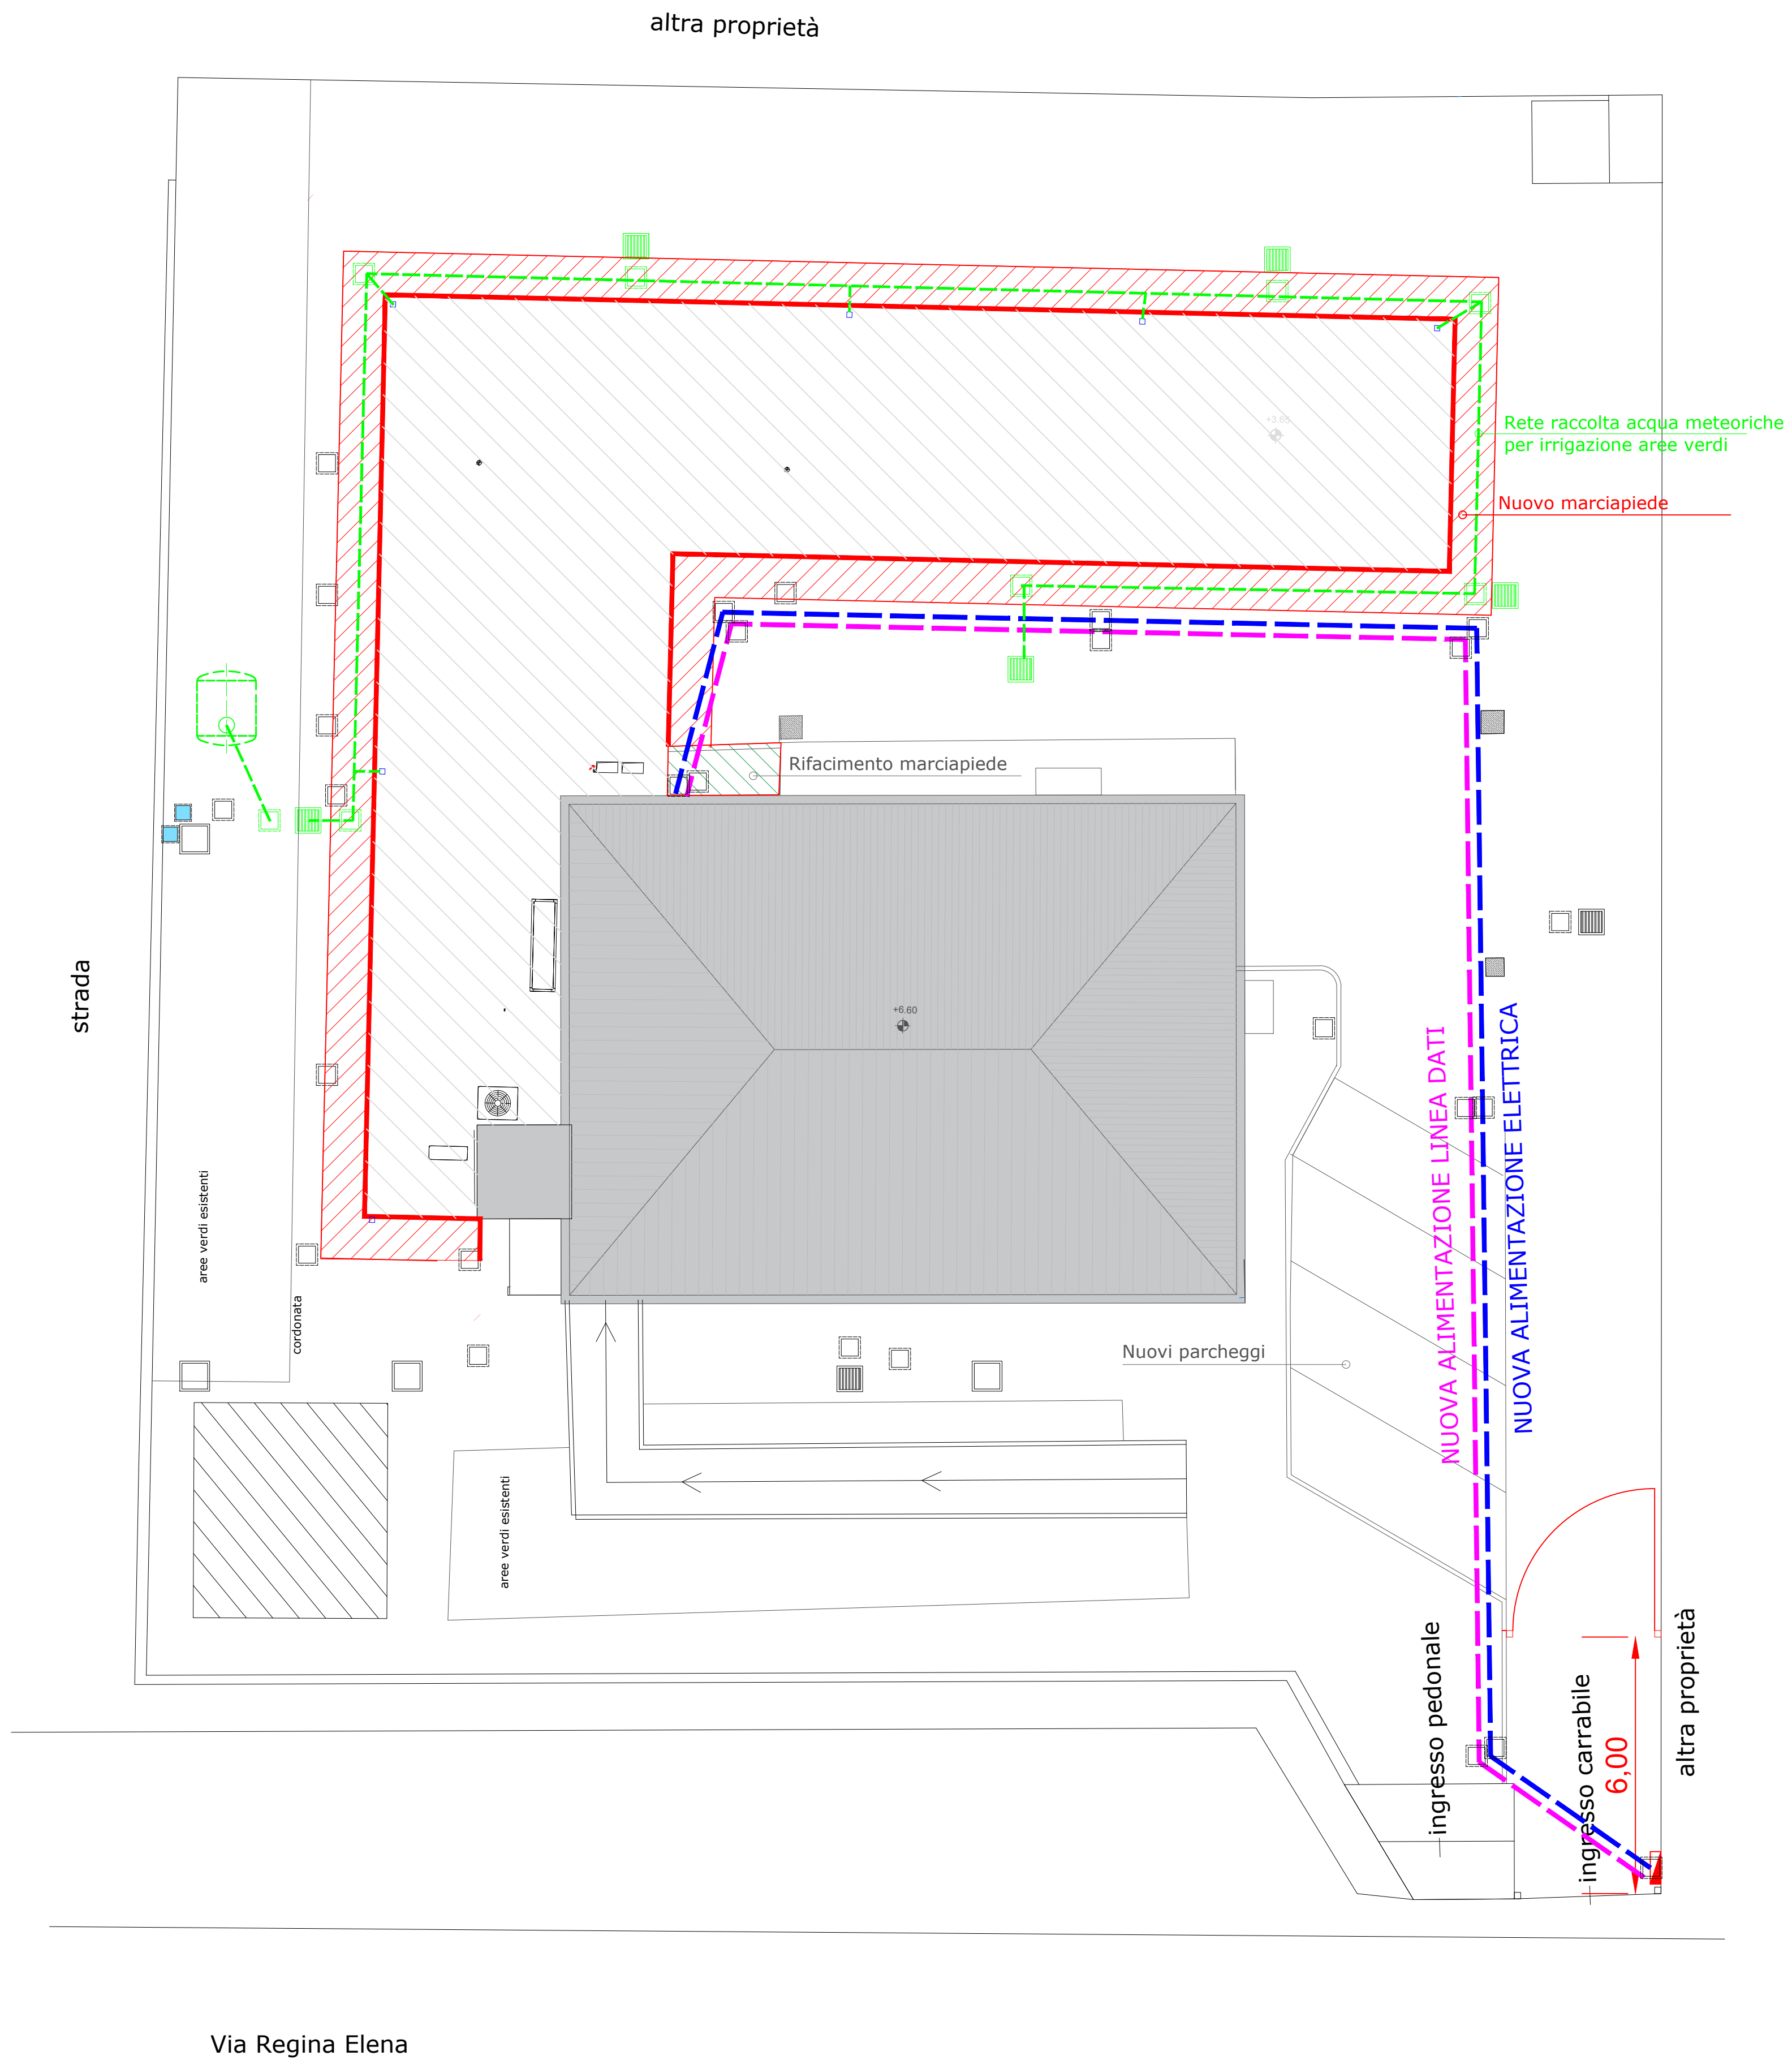

PNRR - Piano Nazionale di Ripresa e Resilienza Missione M6 Salute M6C1 - Reti di prossimità, strutture e telemedicina per l'assistenza sanitaria territoriale 1.1: Case della Comunità e presa in carico della persona	
INTERVENTO Lavori di ampliamento per la realizzazione della Casa di Comunità sita in via Regina Elena n.10, Villasimius CUP D18I21000690006 - CIG A00E8B492F	
STRUTTURA Via Regina Elena n.10 - Villasimius (SU)	
AFFIDATARIO ING. GIANLUIGI BARRETTA SEZIONE A SETTORE CIVILE E AMBIENTALE INDUSTRIA E INFORMAZIONE 16702 RIF. GARA/ACCORDO QUADRO INVITALIA: SUB-LOTTO PRESTAZIONALE: 1 - SERVIZI TECNICI LOTTO GEOGRAFICO: 18 - SARDEGNA	
VARIANTE IN CORSO D'OPERA	
DATA: SETTEMBRE 2026	
TAVOLA: A102	
SCALA: 1:100	
REV. N.: 00	
COMMITTENTE: ASL Cagliari Azienda socio-sanitaria locale Sede Legale: Ospedale Marino, Viale Lungomare Proetto n. 12 (CA) Sede Operativa: Cittadella della Salute/Poli. II, Via Romagna n. 10 (CA) C.F./P.IVA: 03090560928 PEC Protocollo: direzione.generale@pec.aslcagliari.it PEC Area Tecnica: servizio.tecnico@pec.aslcagliari.it	DIRETTORE DEI LAVORI: Ing. Gianluigi Barretta ING. GIANLUIGI BARRETTA SEZIONE A SETTORE CIVILE E AMBIENTALE INDUSTRIA E INFORMAZIONE 16702